


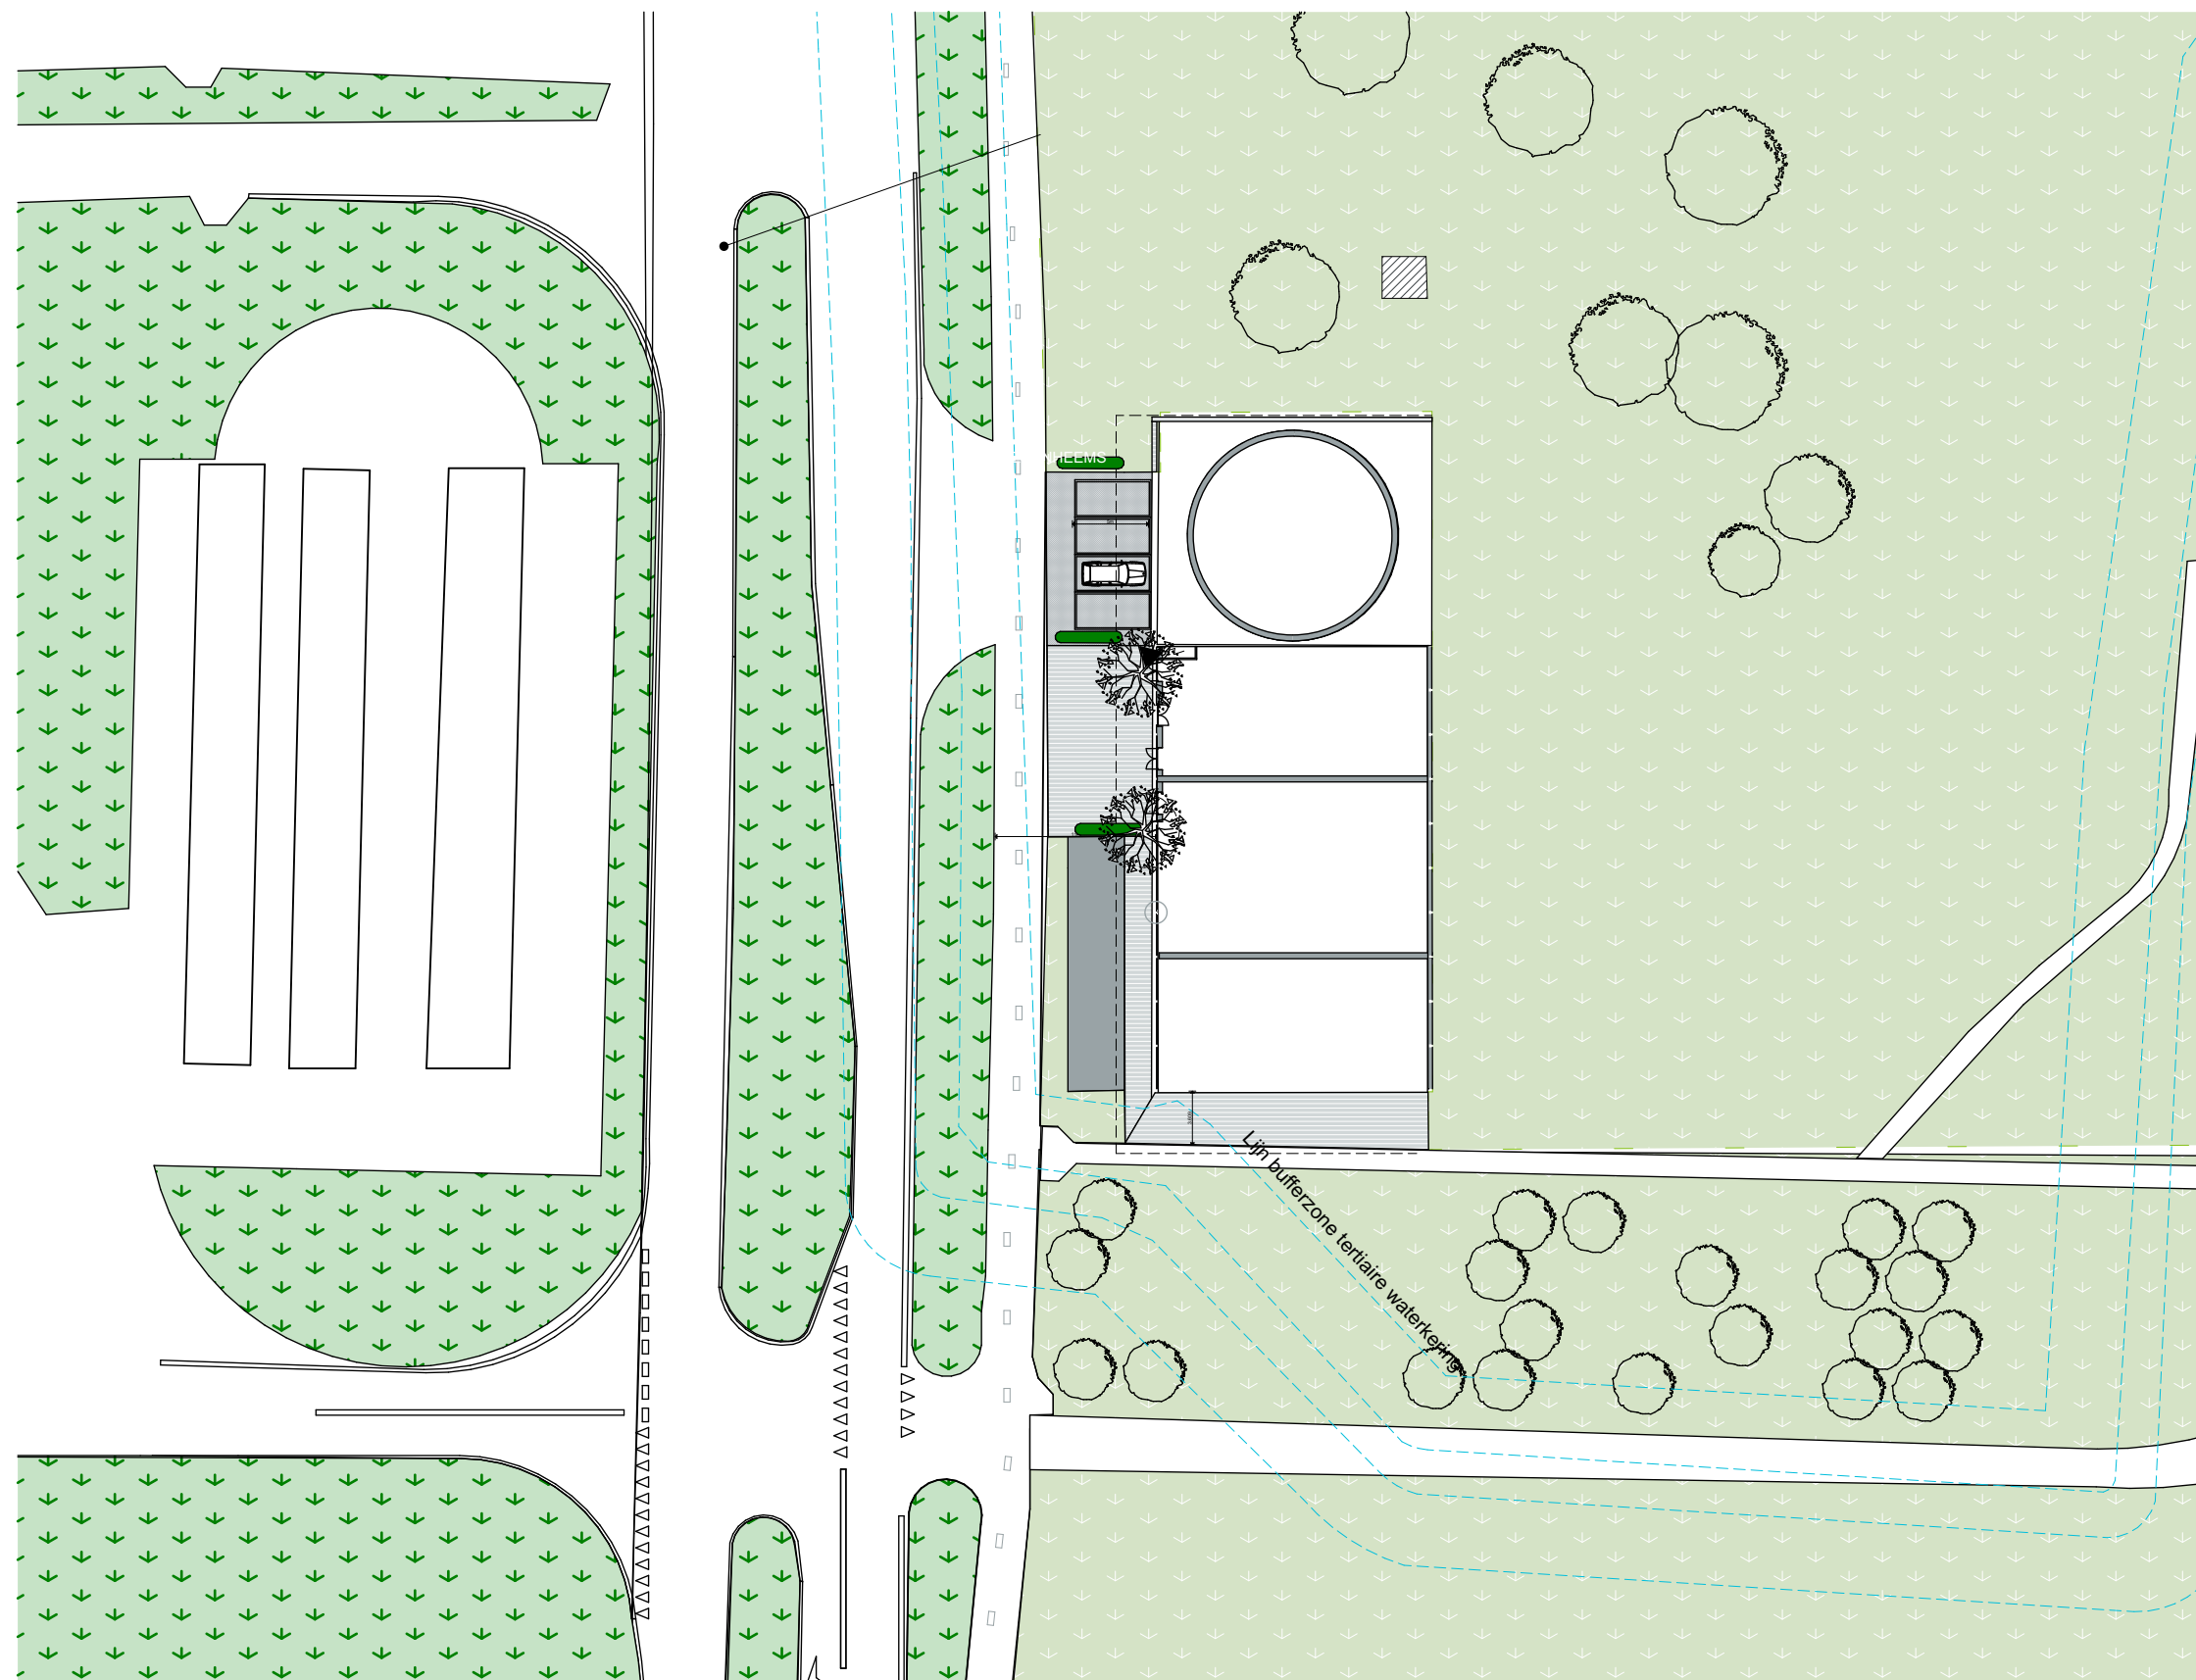

Totale oppervlakte perceel Ca 1450m²
Lengte perceel 45m
Diepte perceel 32m


RENVOOI

Tertiaire waterkering

Bos

Gras/berm

Boom

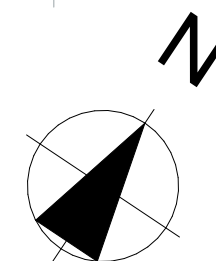


Opwekstation Warmtenet Muiderberg

Werknummer	MUIDERBERG	Datum	10-12-25	Formaat	A3
Layoutnaam	MUI_SIT_NIEUW	Schaal	1:500	Fase	Definitief Ontwerp

Opdrachtgever

wattn

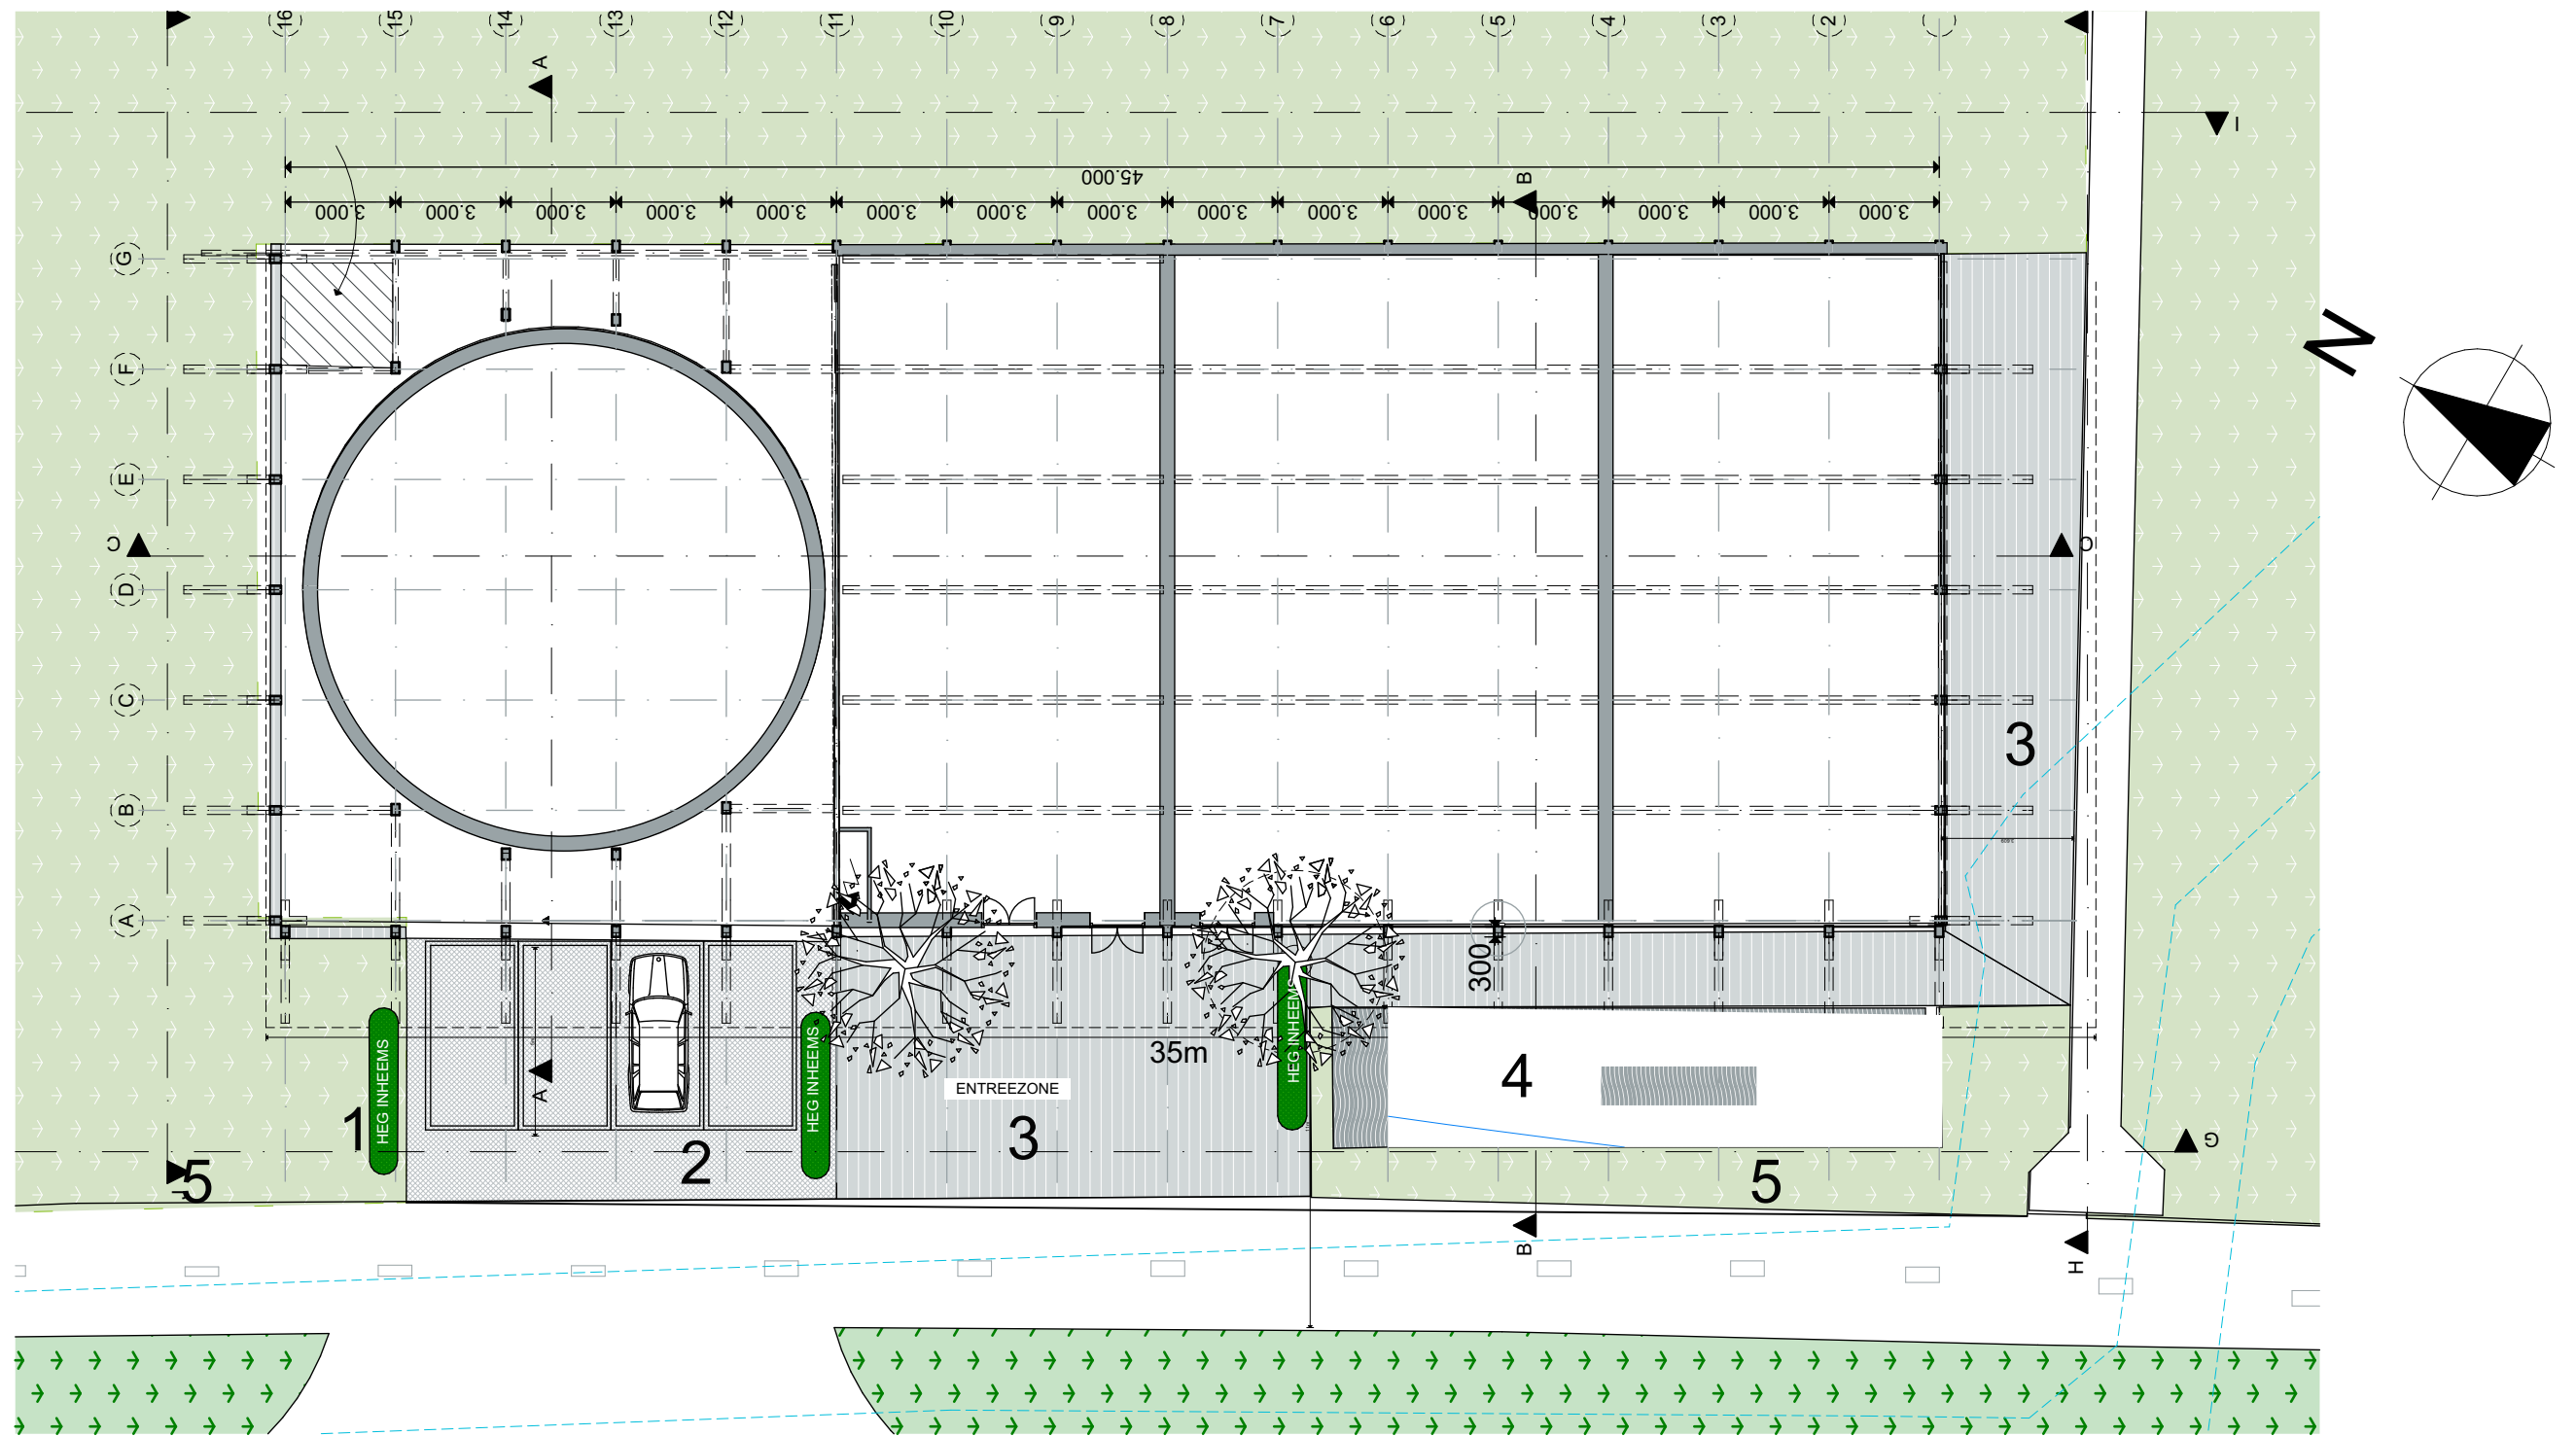

1	2	3	4	5
Heg met meerdere soorten inheemse heesters.	Biobased grasbetontegels op basis van olifantsgras en betongranulaat	Bamboe planken (Moso o.g.)	Regenwaterbuffer & Helofytenfilter	Bloemrijk gras

Opwekstation Warmtenet Muiderberg



Werknummer MUIDERBERG

Datum 10-12-25

Formaat A3


Layoutnaam MUI_Terrein

Schaal 1:200

Fase Definitief Ontwerp

Opdrachtgever



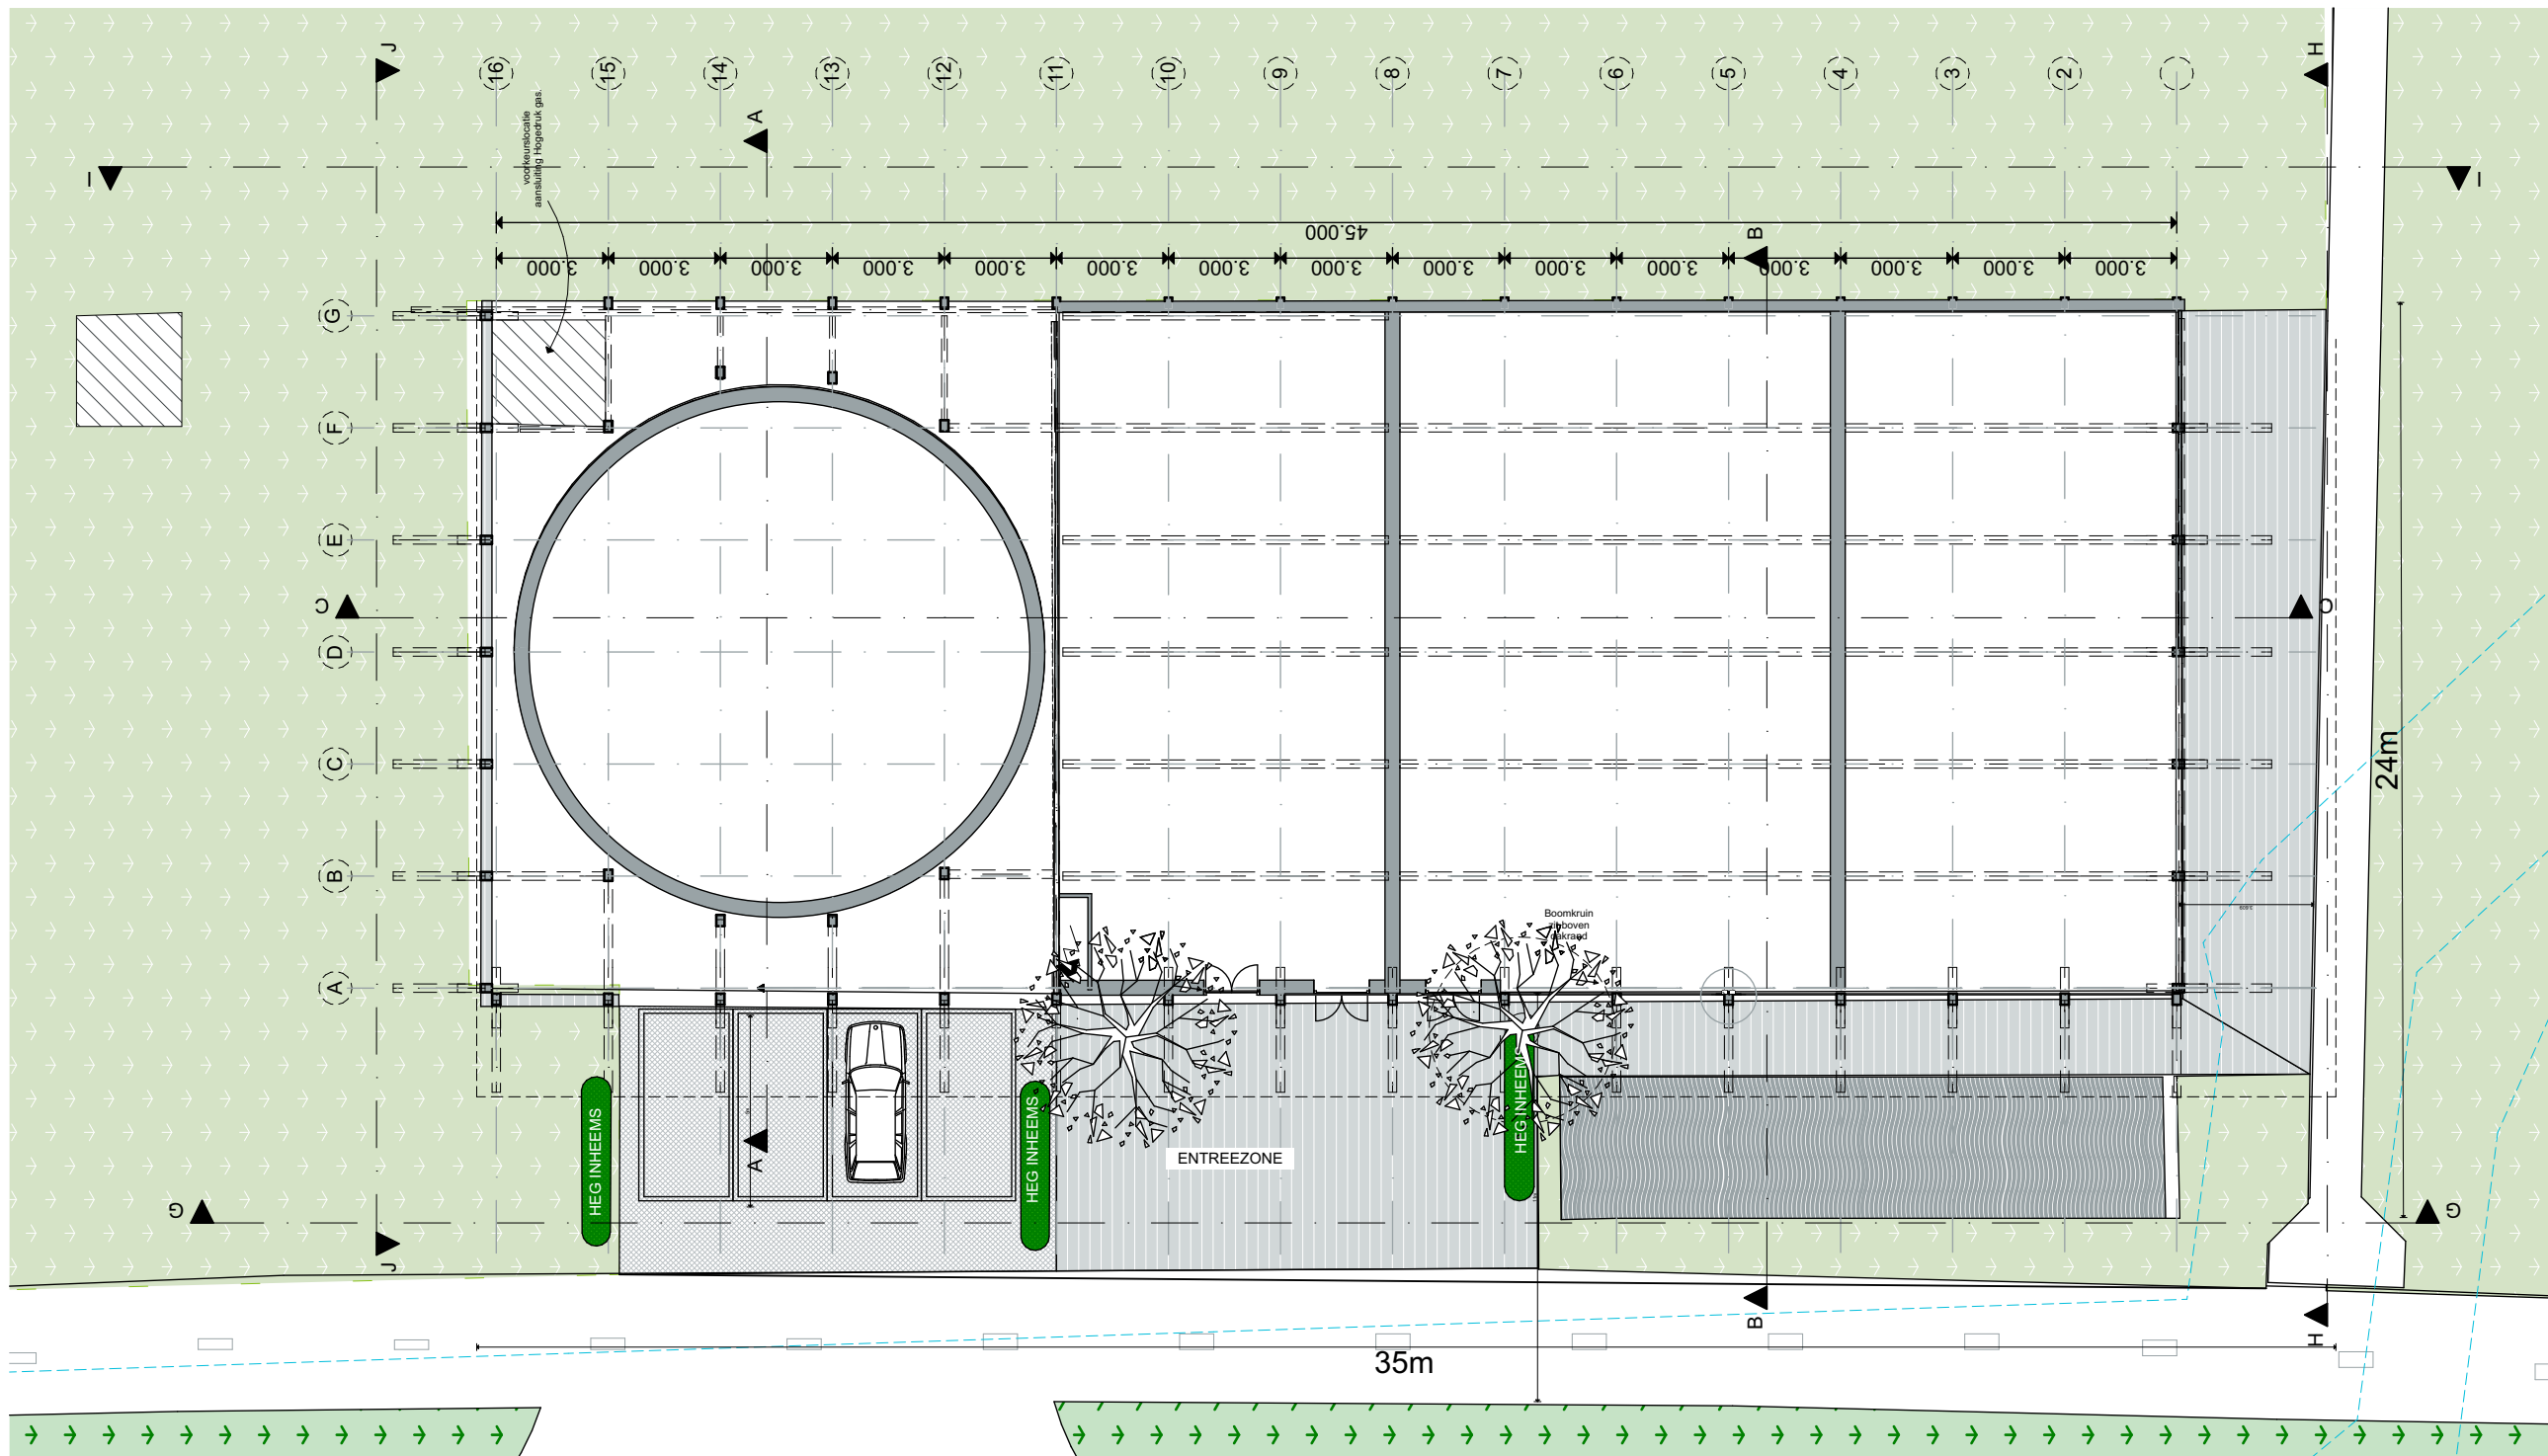


Opwekstation Warmtenet Muiderberg


Werknummer	MUIDERBERG	Datum	10-12-25	Formaat	A3
Layoutnaam	MUI_BG_NIEUW	Schaal	1:200	Fase	Definitief Ontwerp

Opdrachtgever



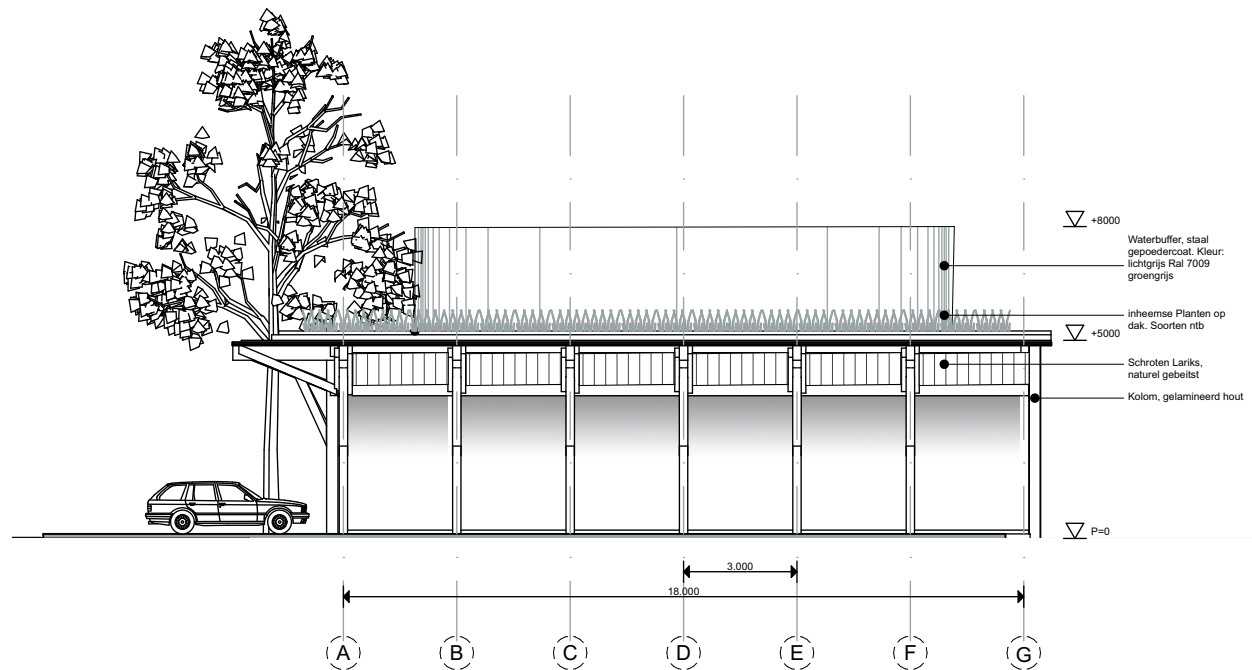

Zuidoost gevel

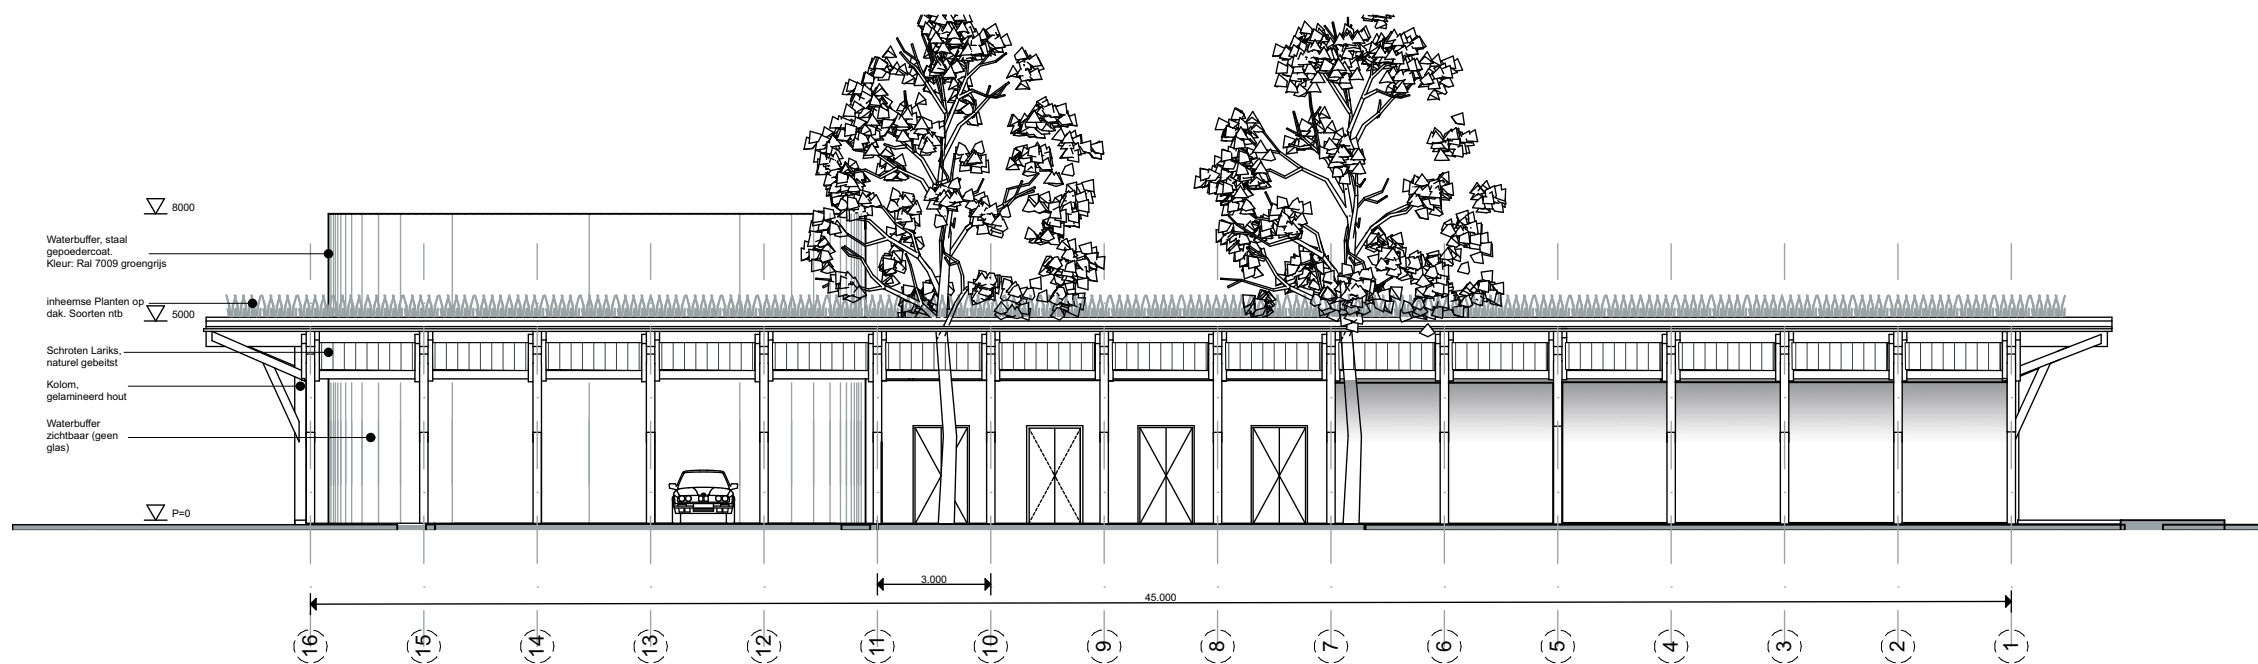

Zuidwest gevel (voorzijde)


Opwekstation Warmtenet Muiderberg

Werknummer	MUIDERBERG	Datum	10-12-25	Formaat	A3
Layoutnaam	MUI_G_ZUID O/W	Schaal	1:200	Fase	Definitief Ontwerp


Opdrachtgever

wattn



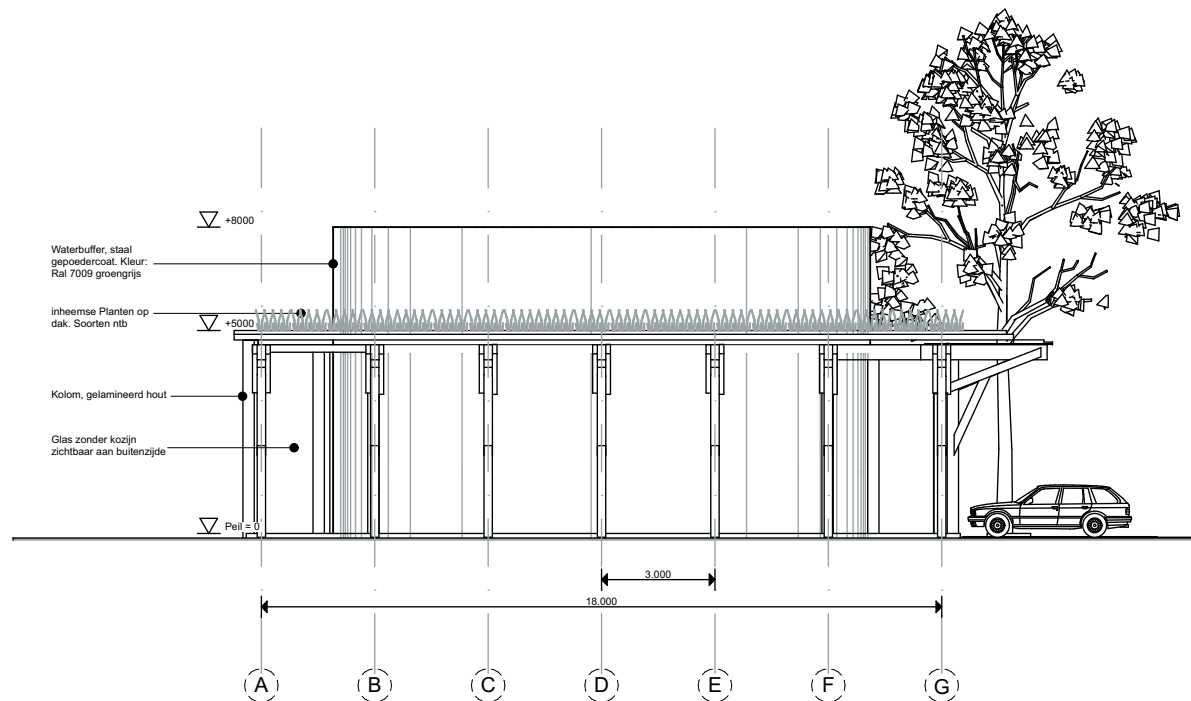

Noordwest gevel

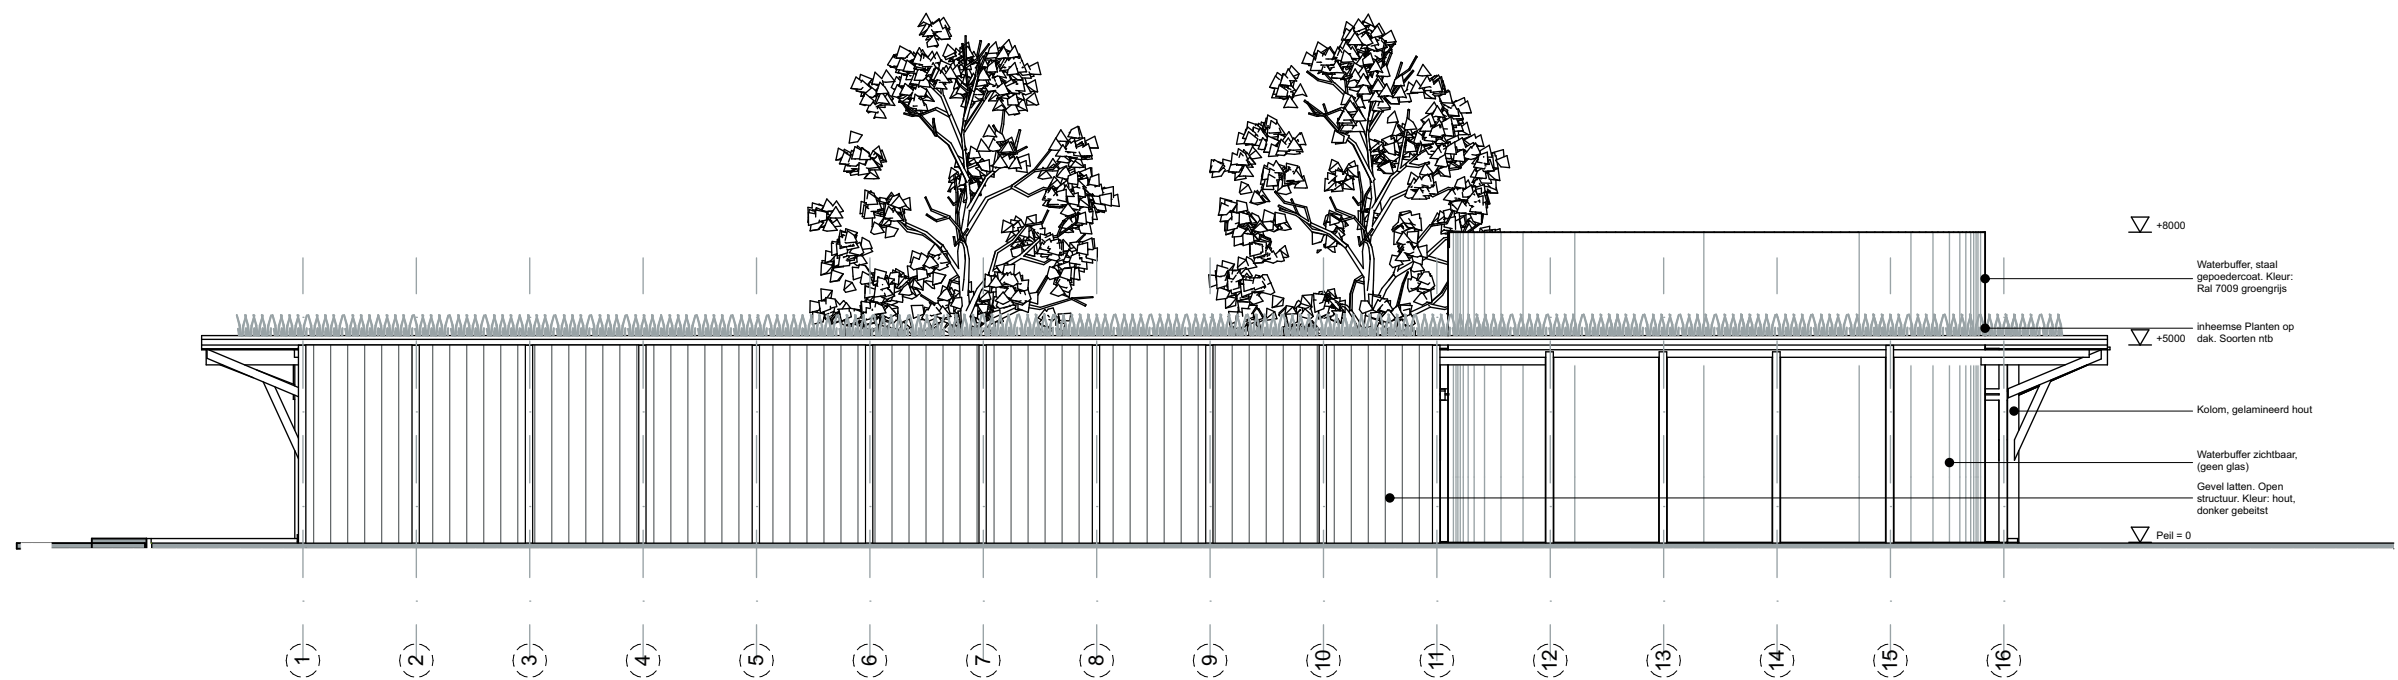

Noordoost gevel


Opwekstation Warmtenet Muiderberg




Werknummer	MUIDERBERG	Datum	10-12-25	Formaat	A3
Layoutnaam	MUI_G_NOORD O/W	Schaal	1:200	Fase	Definitief Ontwerp

Opdrachtgever




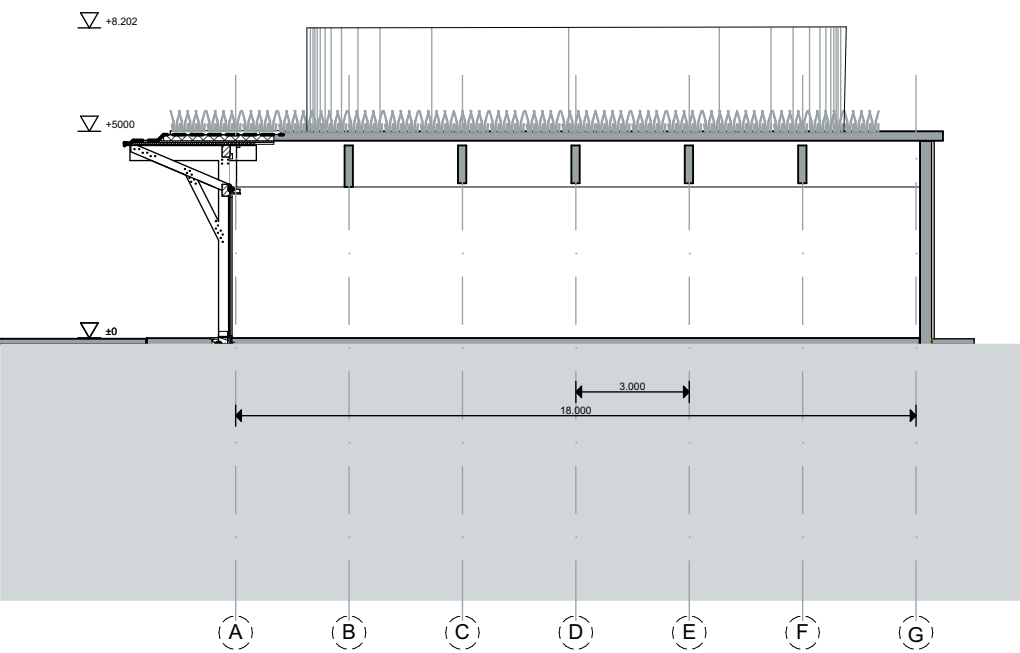


DOORSNEDE B-B

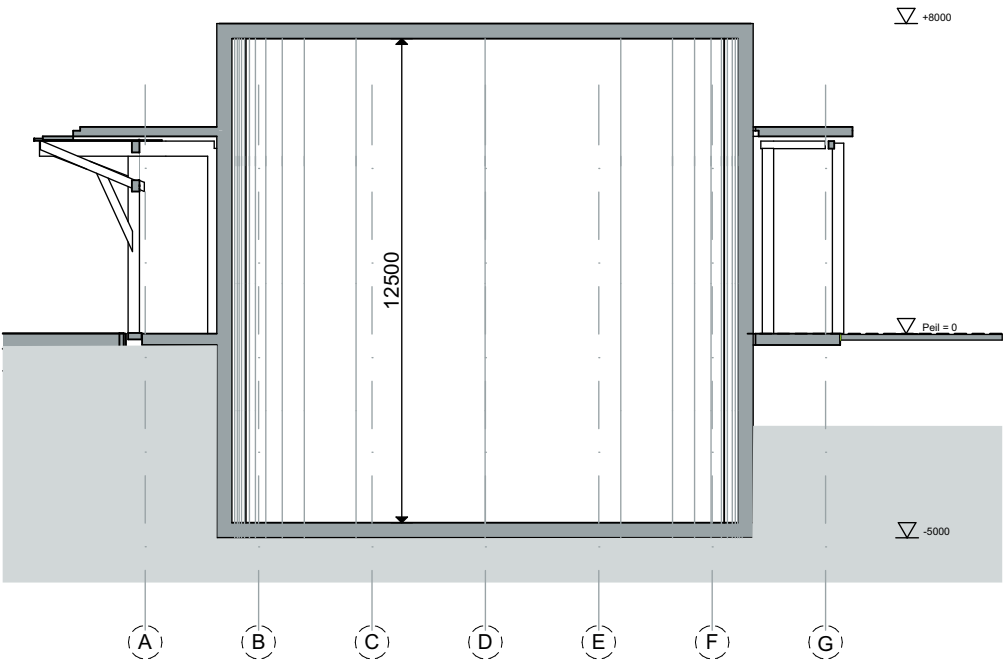

DOORSNEDE A-A

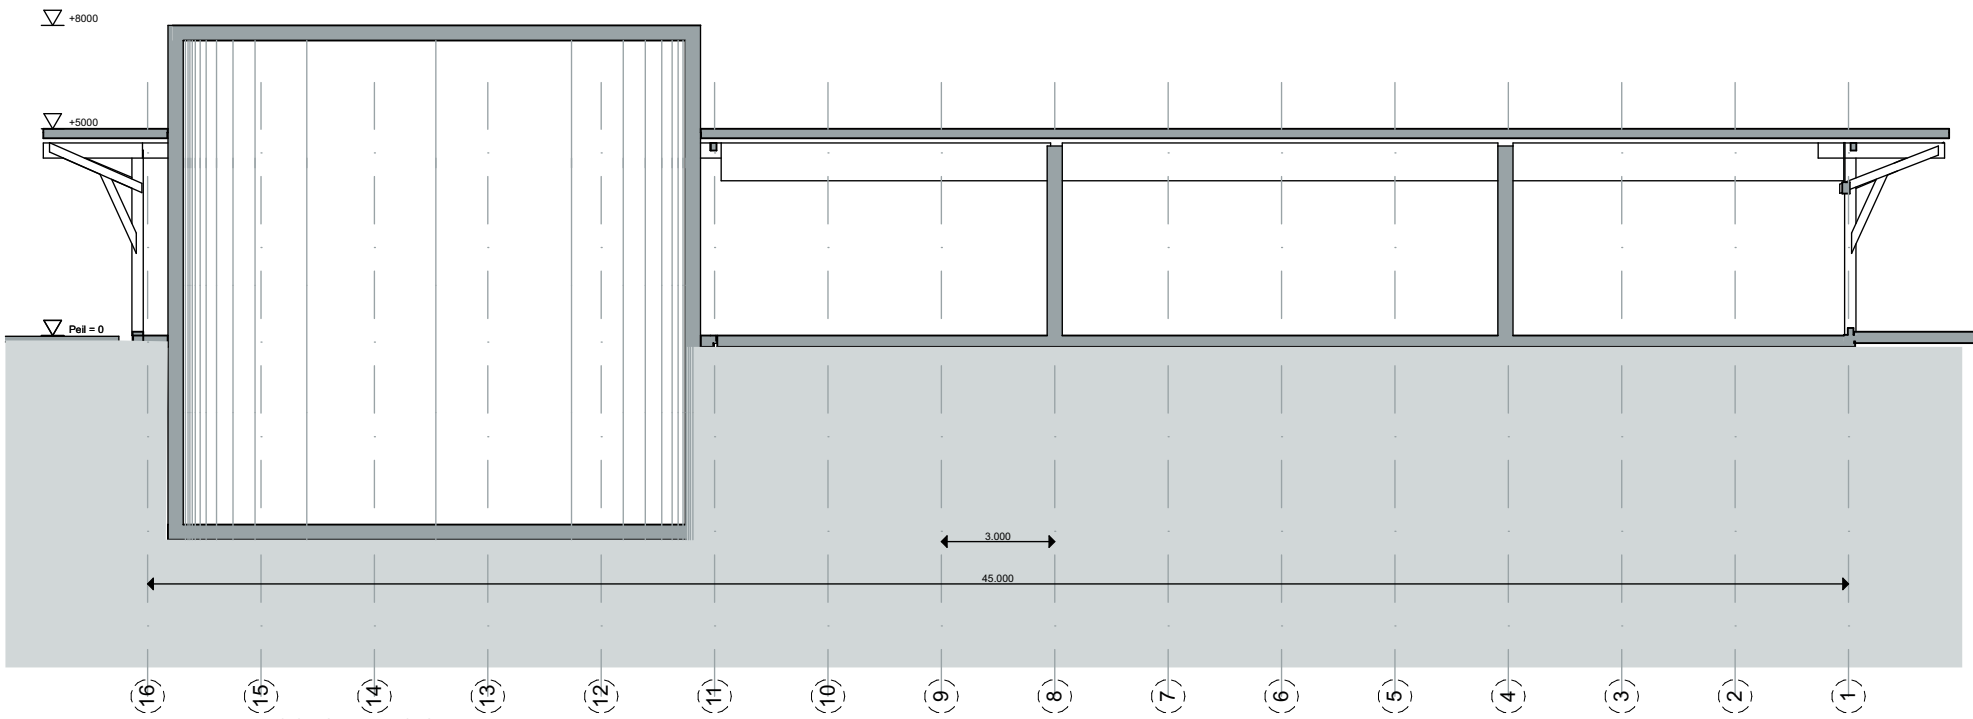

DOORSNEDE C-C

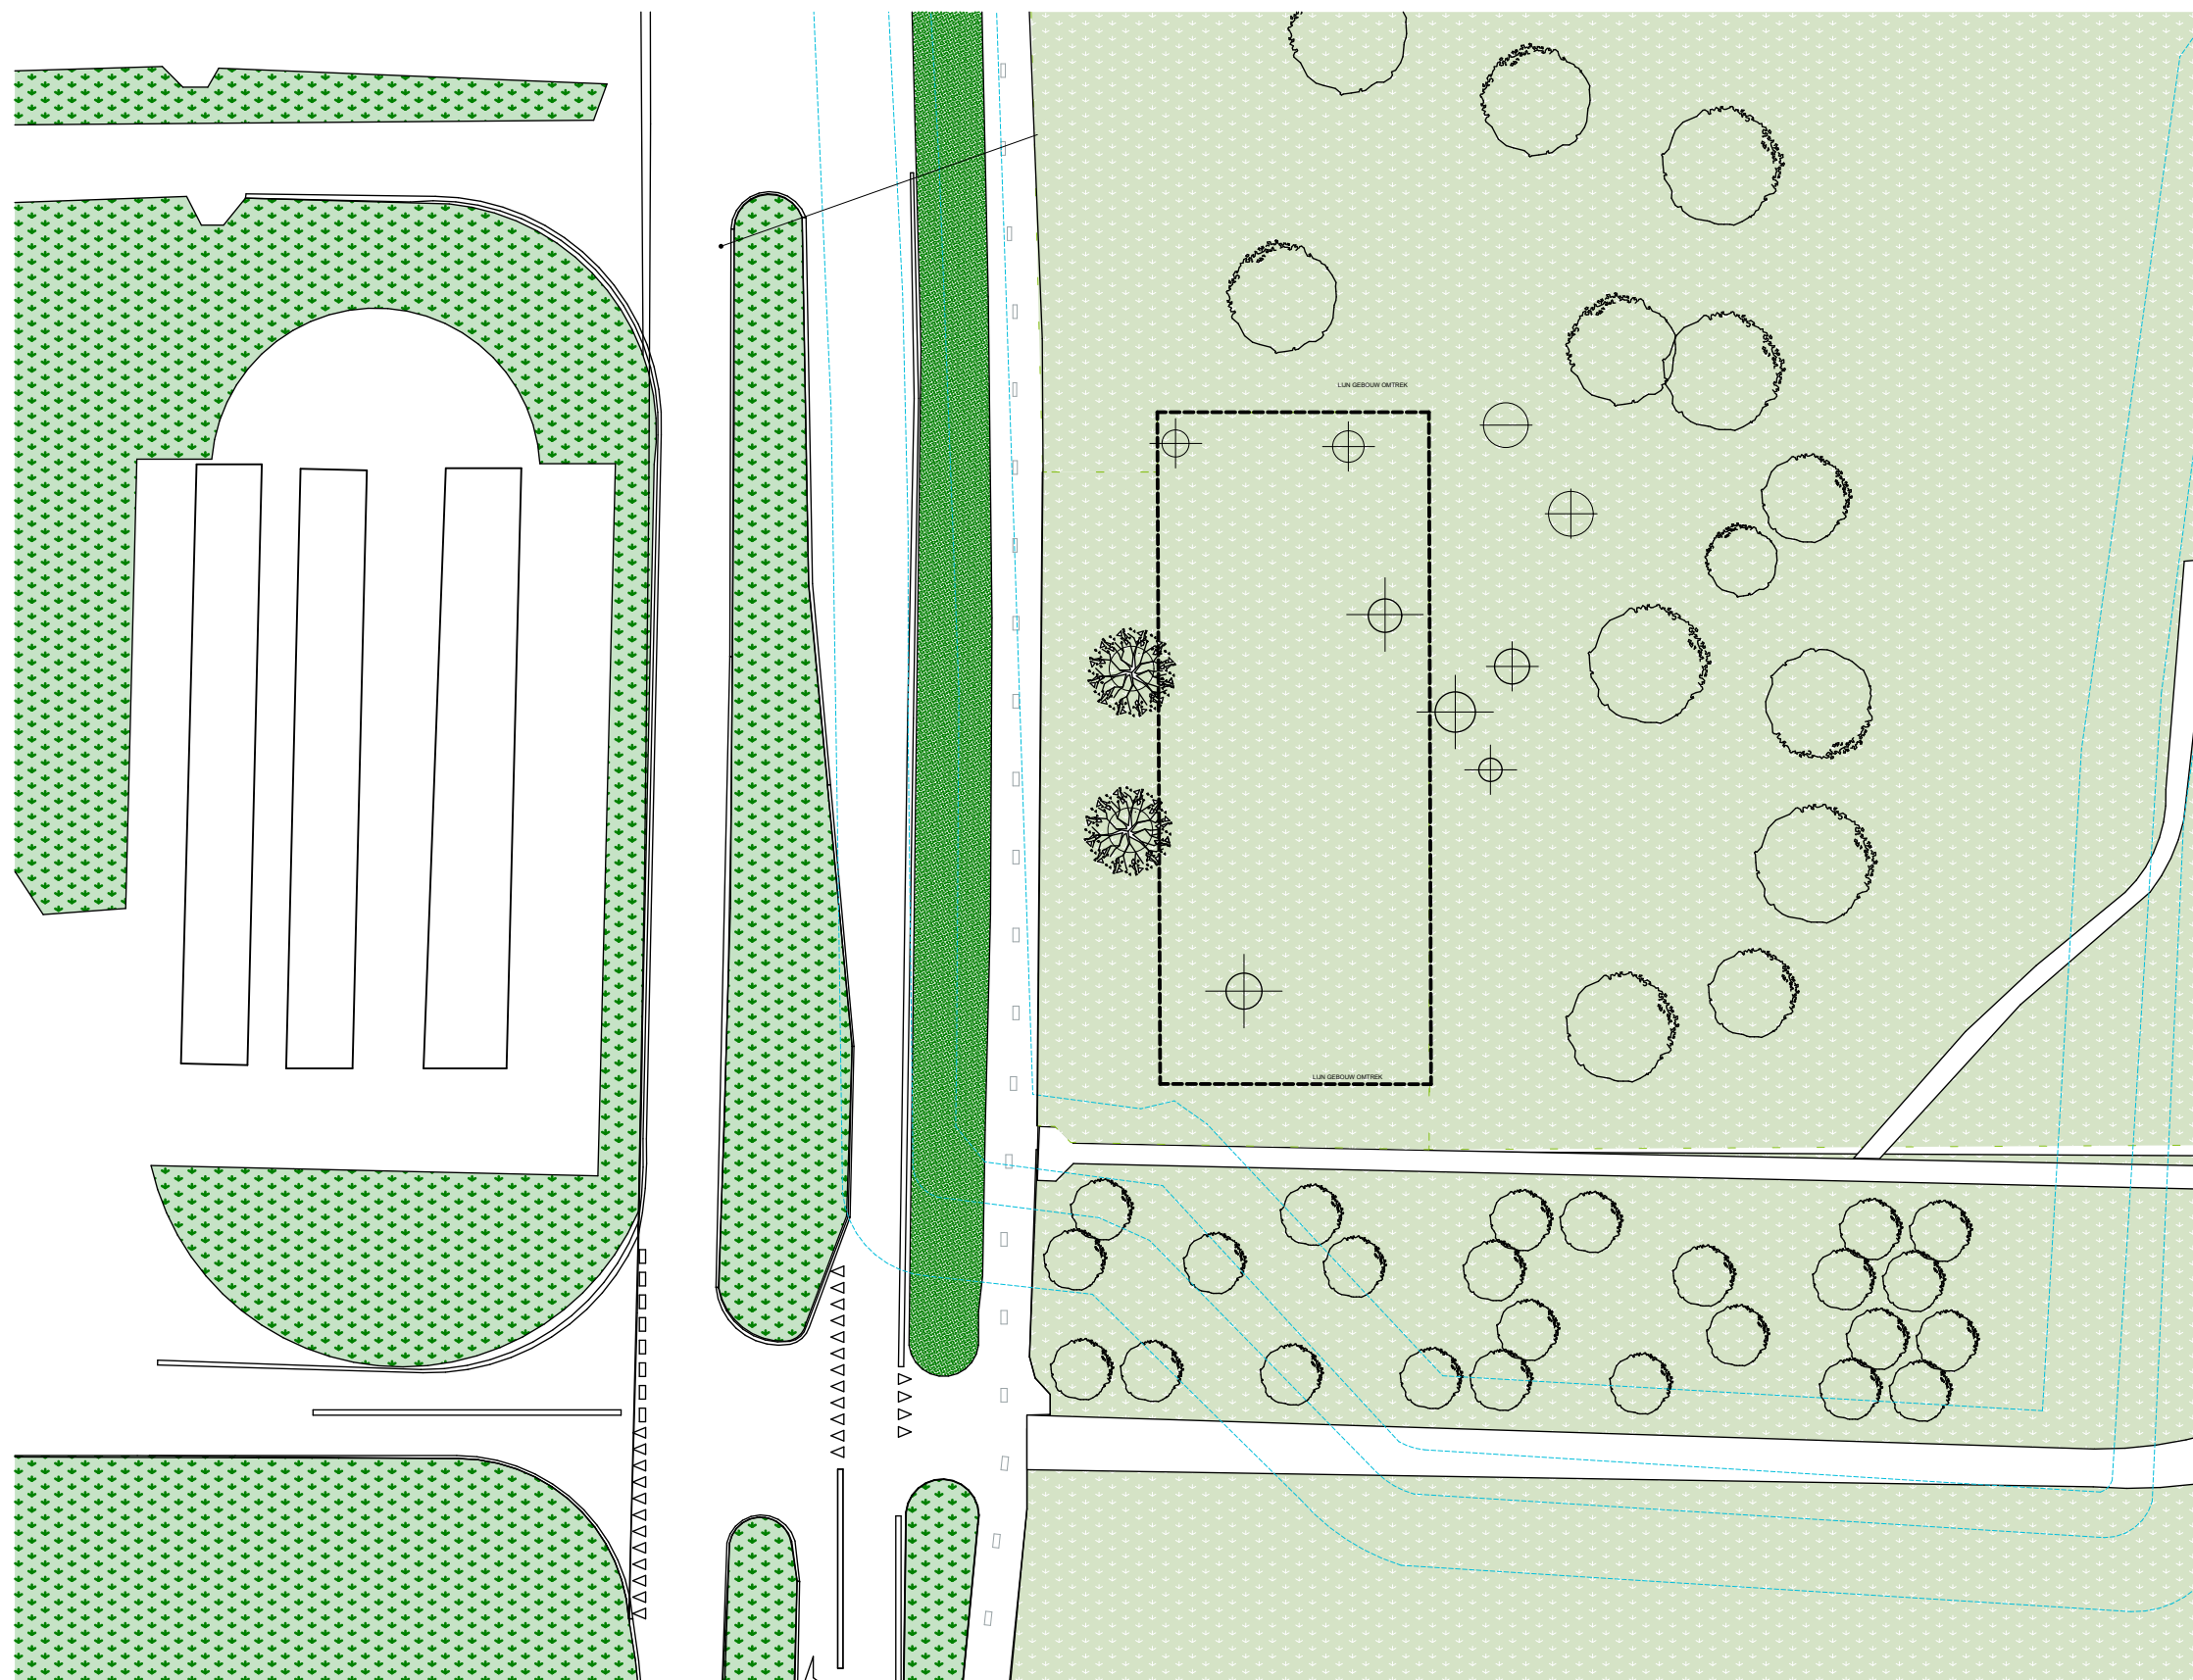

Totale oppervlakte perceel Ca 1450m²
 Lengte perceel 45m
 Diepte perceel 32m


RENVOOI

Tertiare waterkering

Bos

Gras/berm

Boom

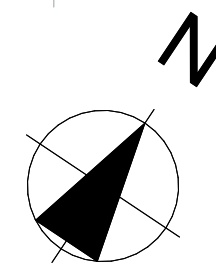


Opwekstation Warmtenet Muiderberg



Werknummer	MUIDERBERG	Datum	10-12-25	Formaat	A3
Layoutnaam	MUI_SIT_BESTAAND	Schaal	1:500	Fase	Definitief Ontwerp

Opdrachtgever

wattn

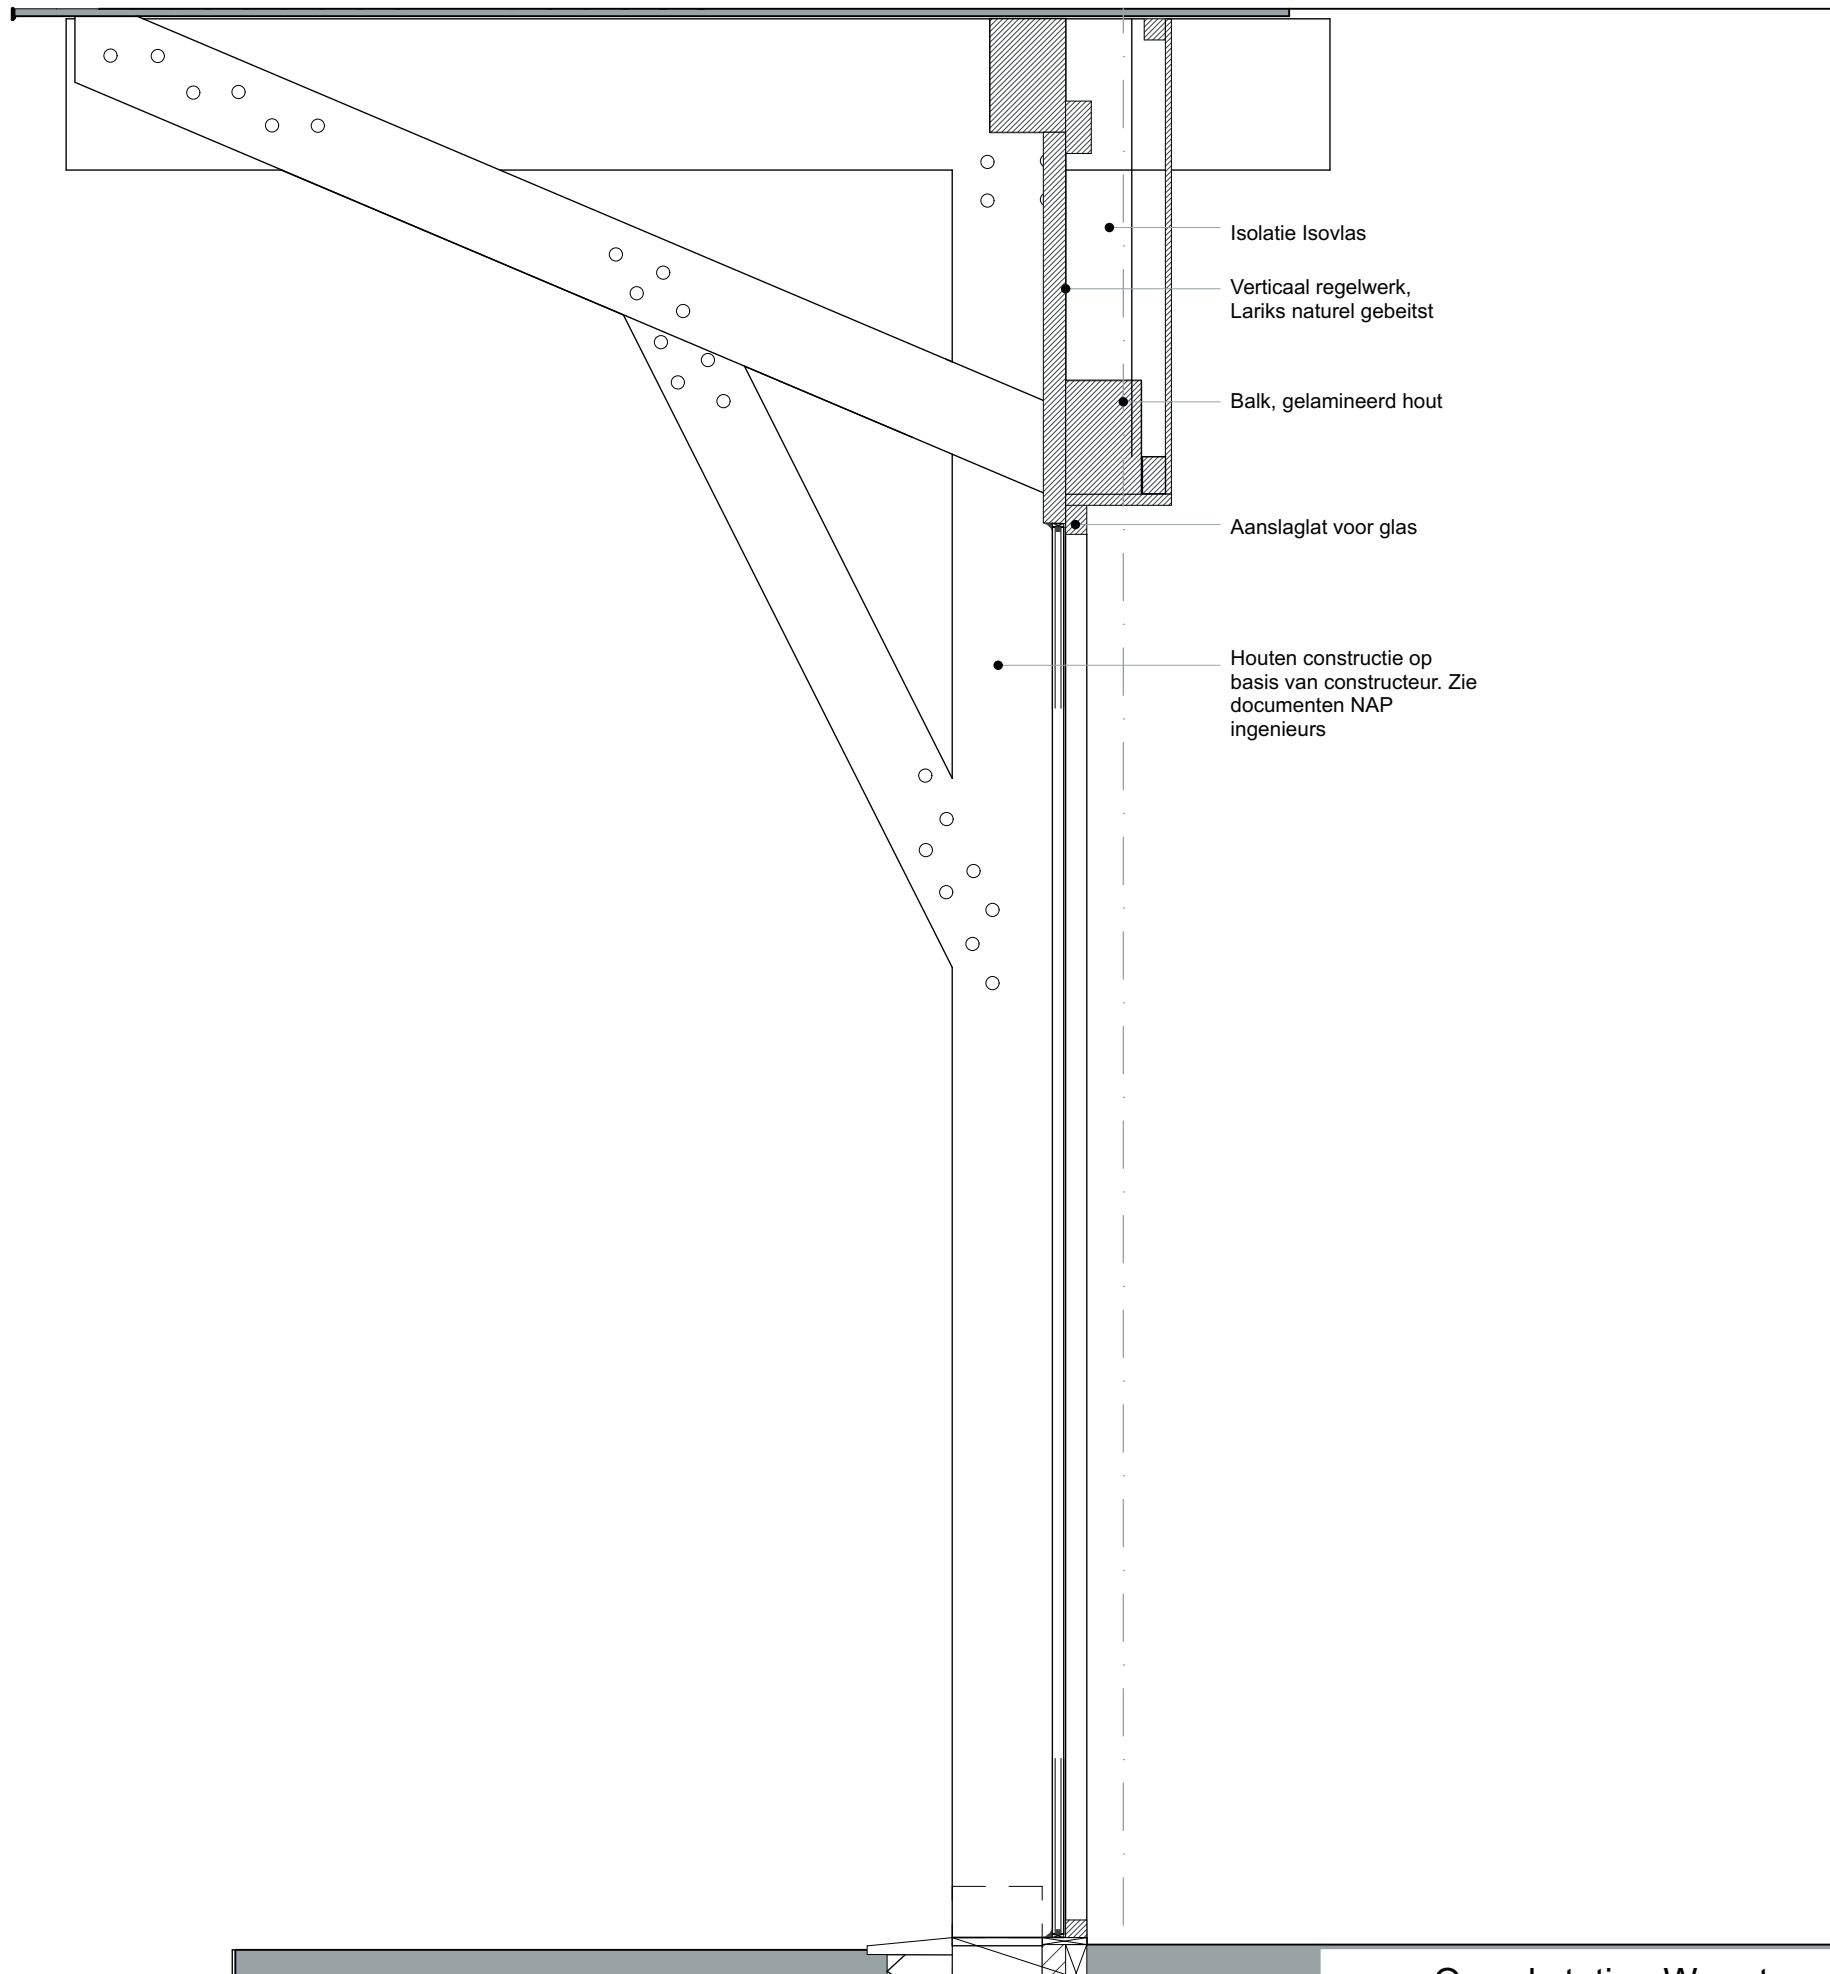

Opwekstation Warmtenet Muiderberg

Opdrachtgever



Werknummer MUIDERBERG

Datum 10-12-25


Formaat A3

Layoutnaam MUI_FRAG

Schaal 1:20

Fase Definitief Ontwerp

wattnø

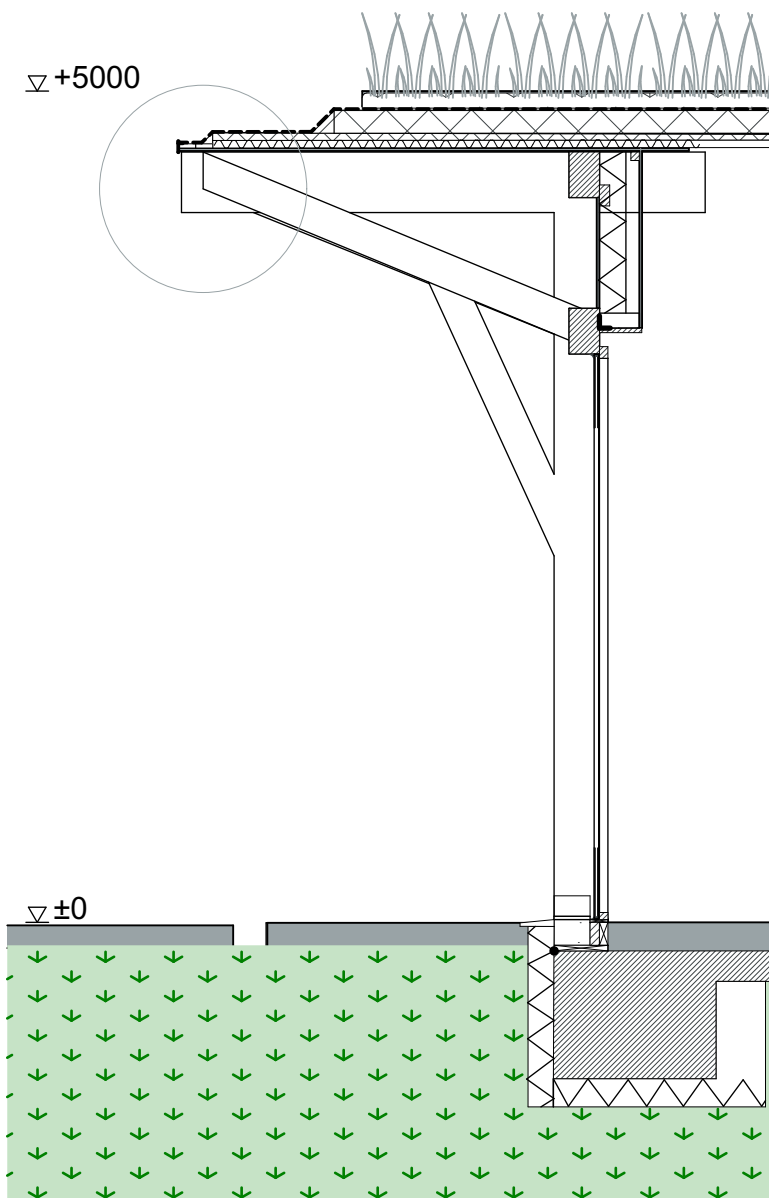


EPDM

Trim, antraciet mat

Balk gelamineerd,
h=400, b = 225

Schoor h=225 b=125

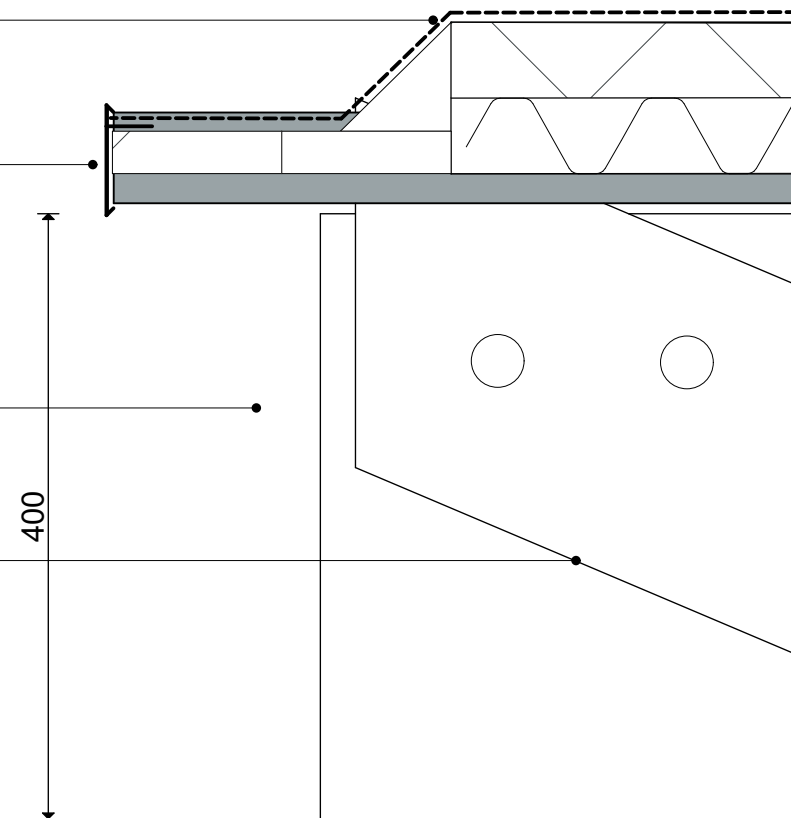



Opwekstation Warmtenet Muiderberg



Werknummer	MUIDERBERG	Datum	10-12-25	Formaat	A3
Layoutnaam	MUI_FRAG	Schaal	1:5	Fase	Definitief Ontwerp

Opdrachtgever



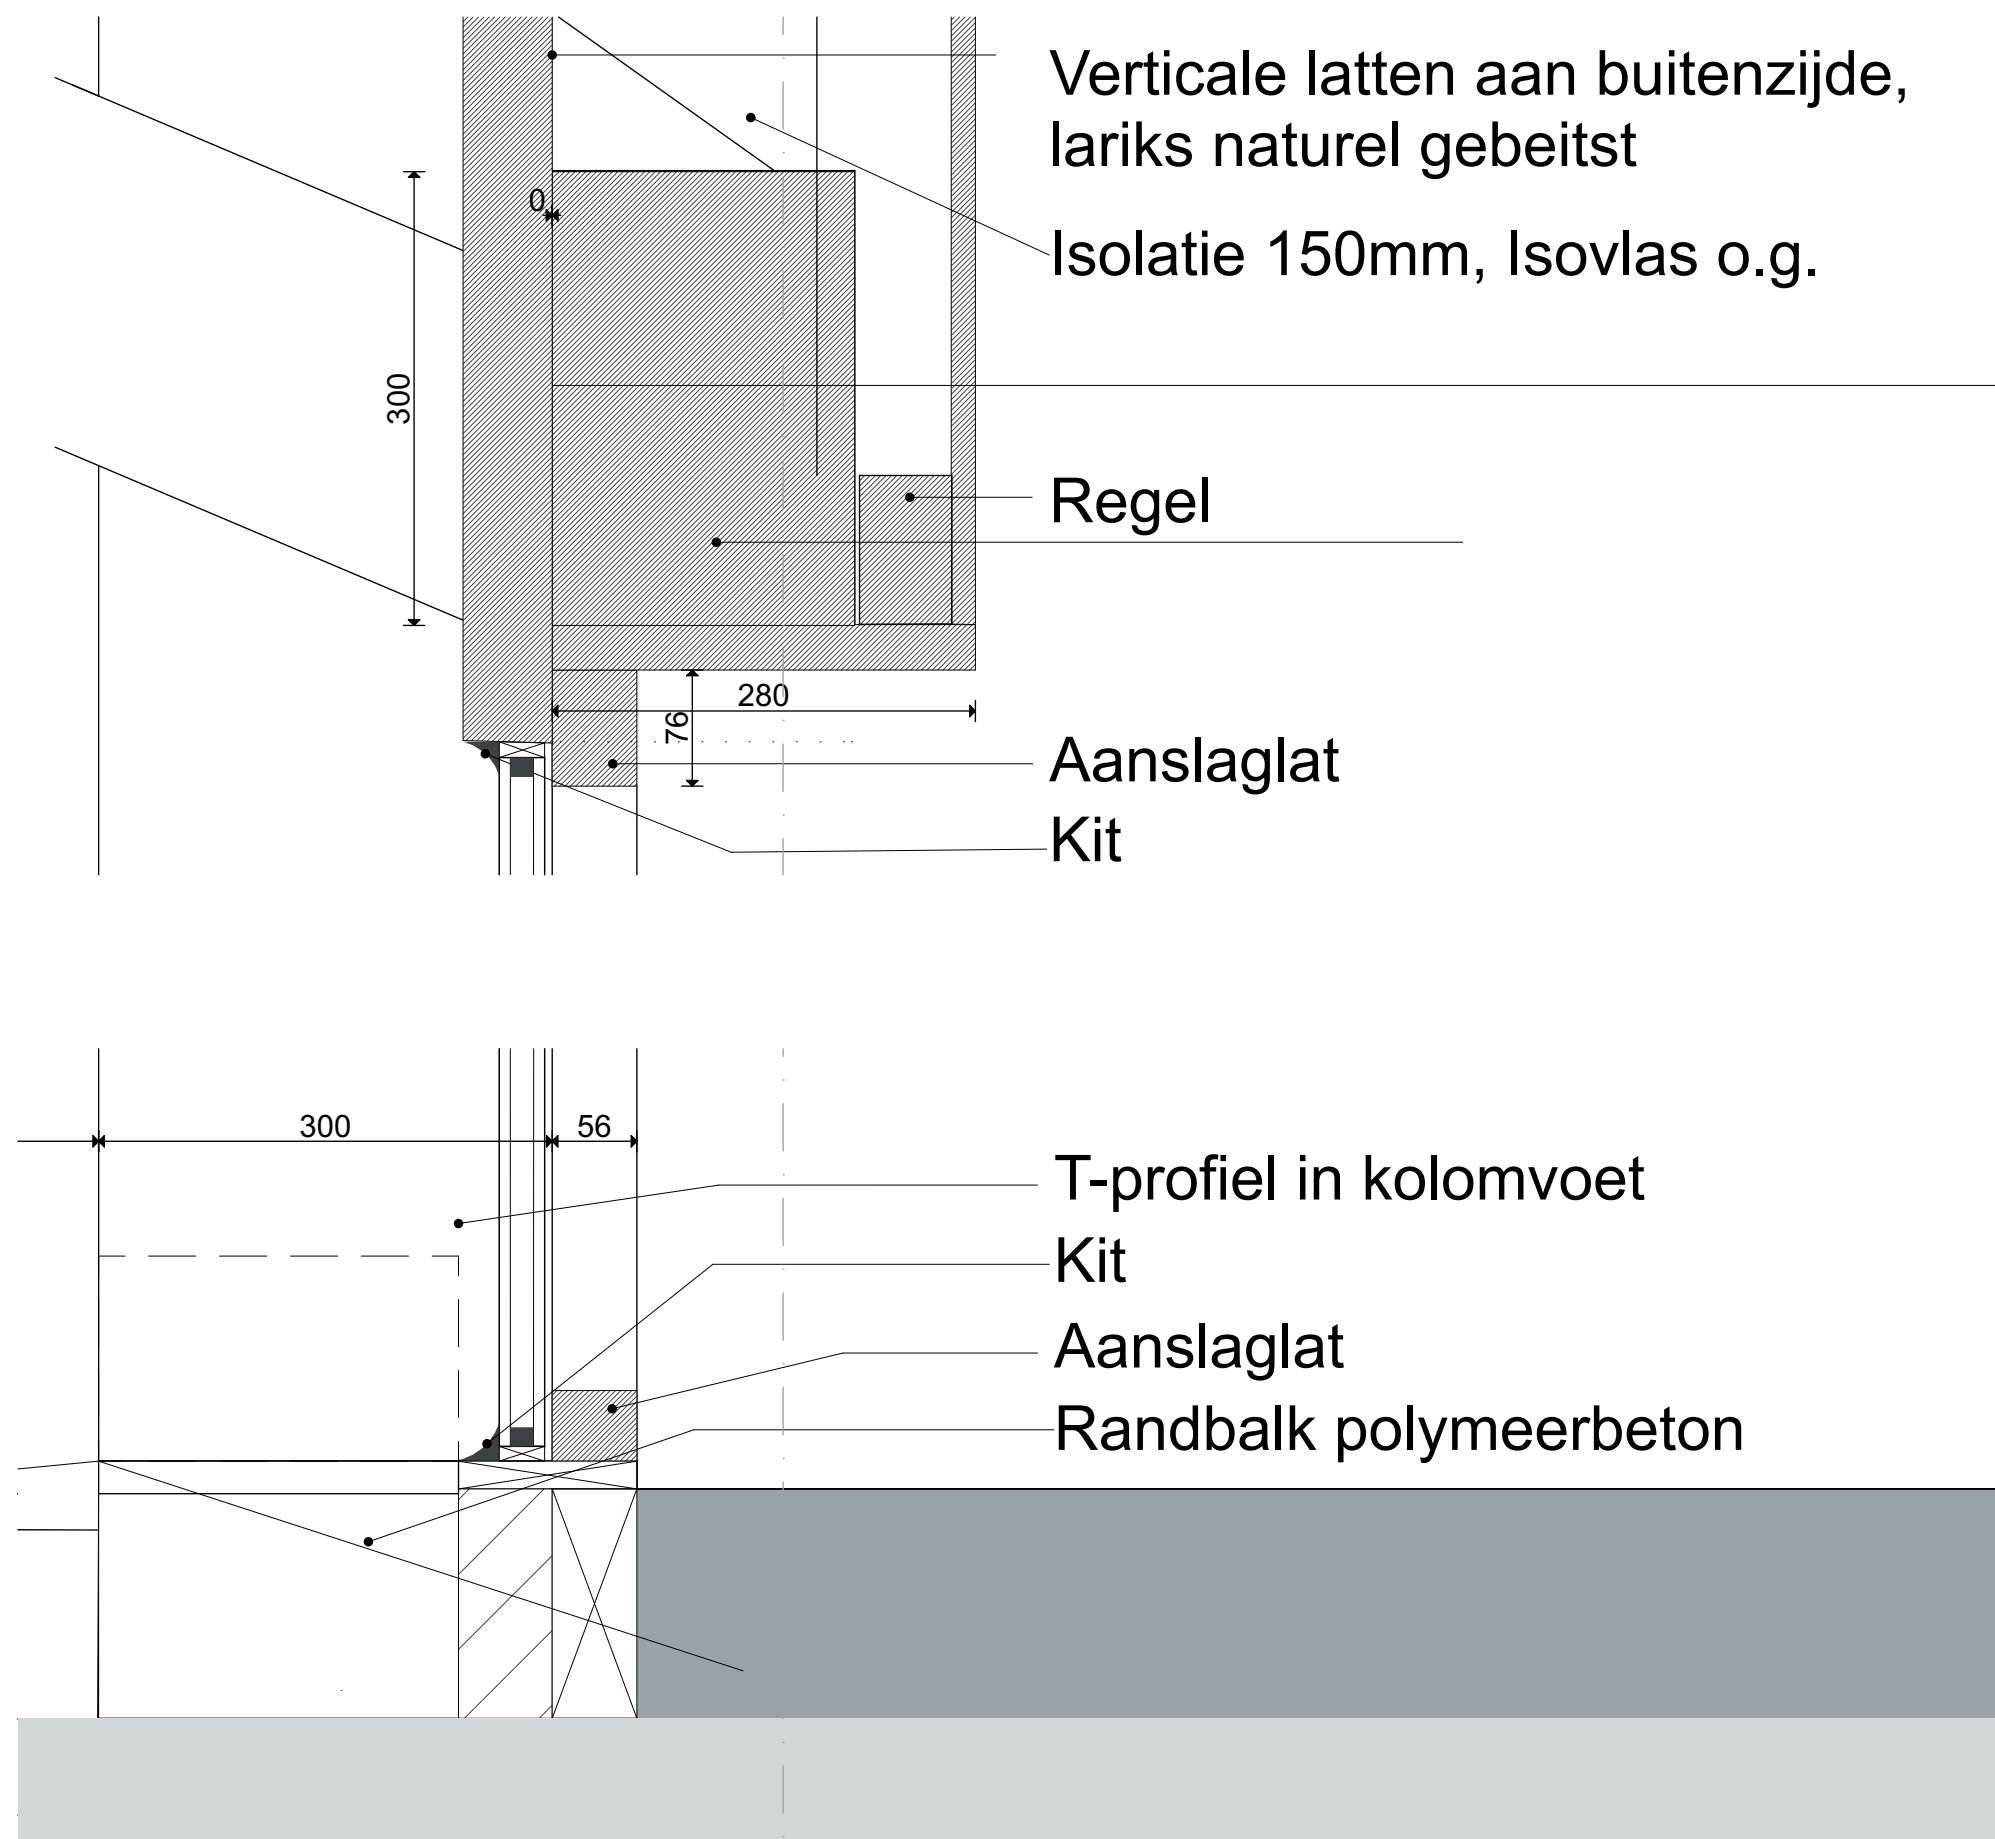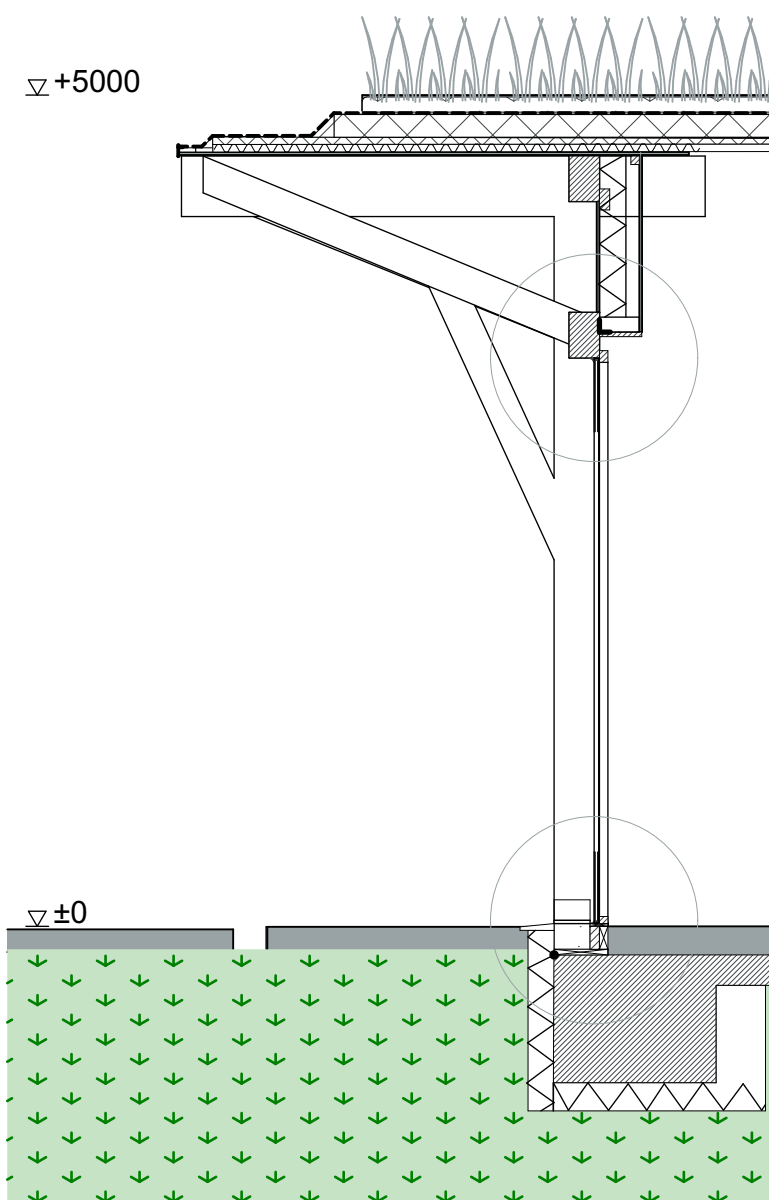

Opwekstation Warmtenet Muiderberg



Werknummer MUIDERBERG

Datum 10-12-25

Formaat A3



Layoutnaam MUI_FRAG

Schaal 1:5

Fase Definitief Ontwerp

Opdrachtgever



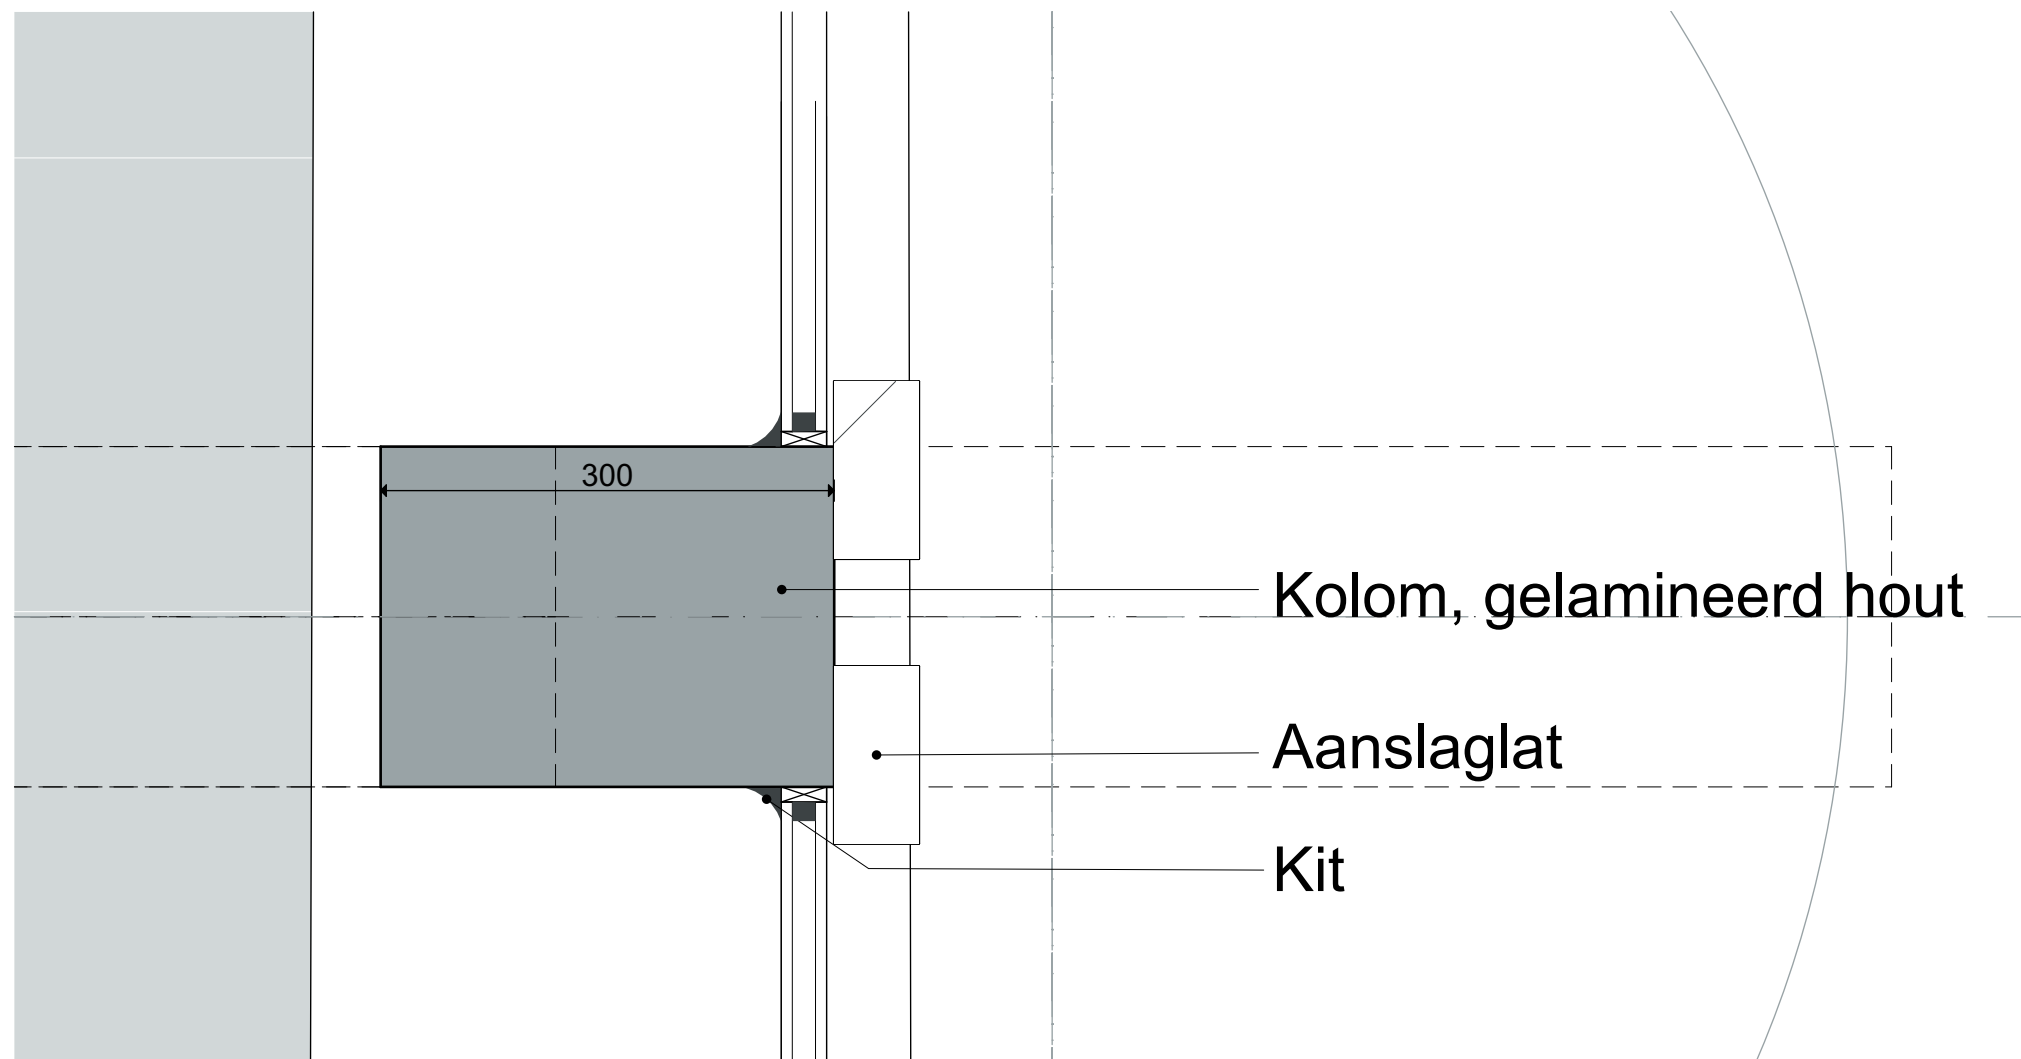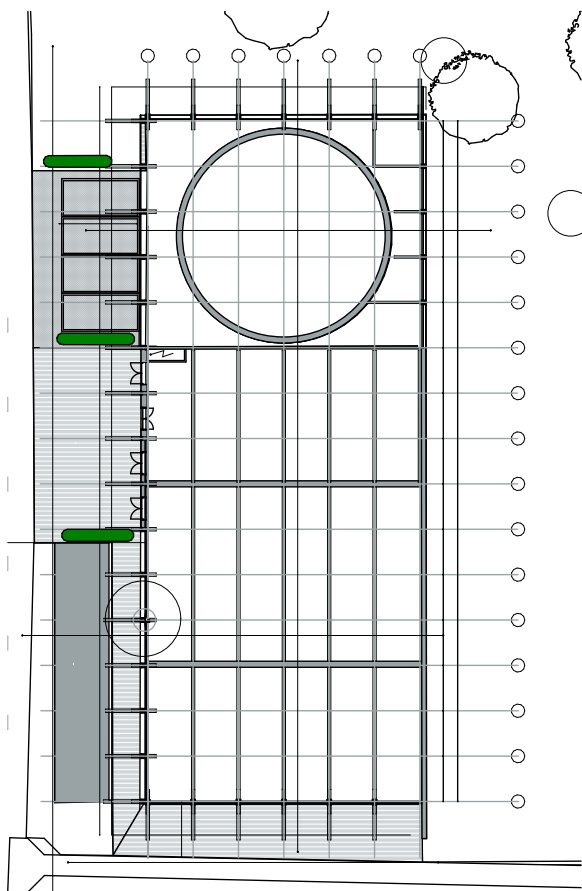

Opwekstation Warmtenet Muiderberg

Opdrachtgever



Werknummer	MUIDERBERG	Datum	10-12-25	Formaat	A3
Layoutnaam	MUI_DET1	Schaal	1:5	Fase	Definitief Ontwerp

wattn