


Warmtepompen 2x1 MW, 1x0,6 MW
Piekketels 3x3,1 MW
Buffer 150 m³
Pompen 3x 115 m³/h
Expansievaten 2x 3 m³

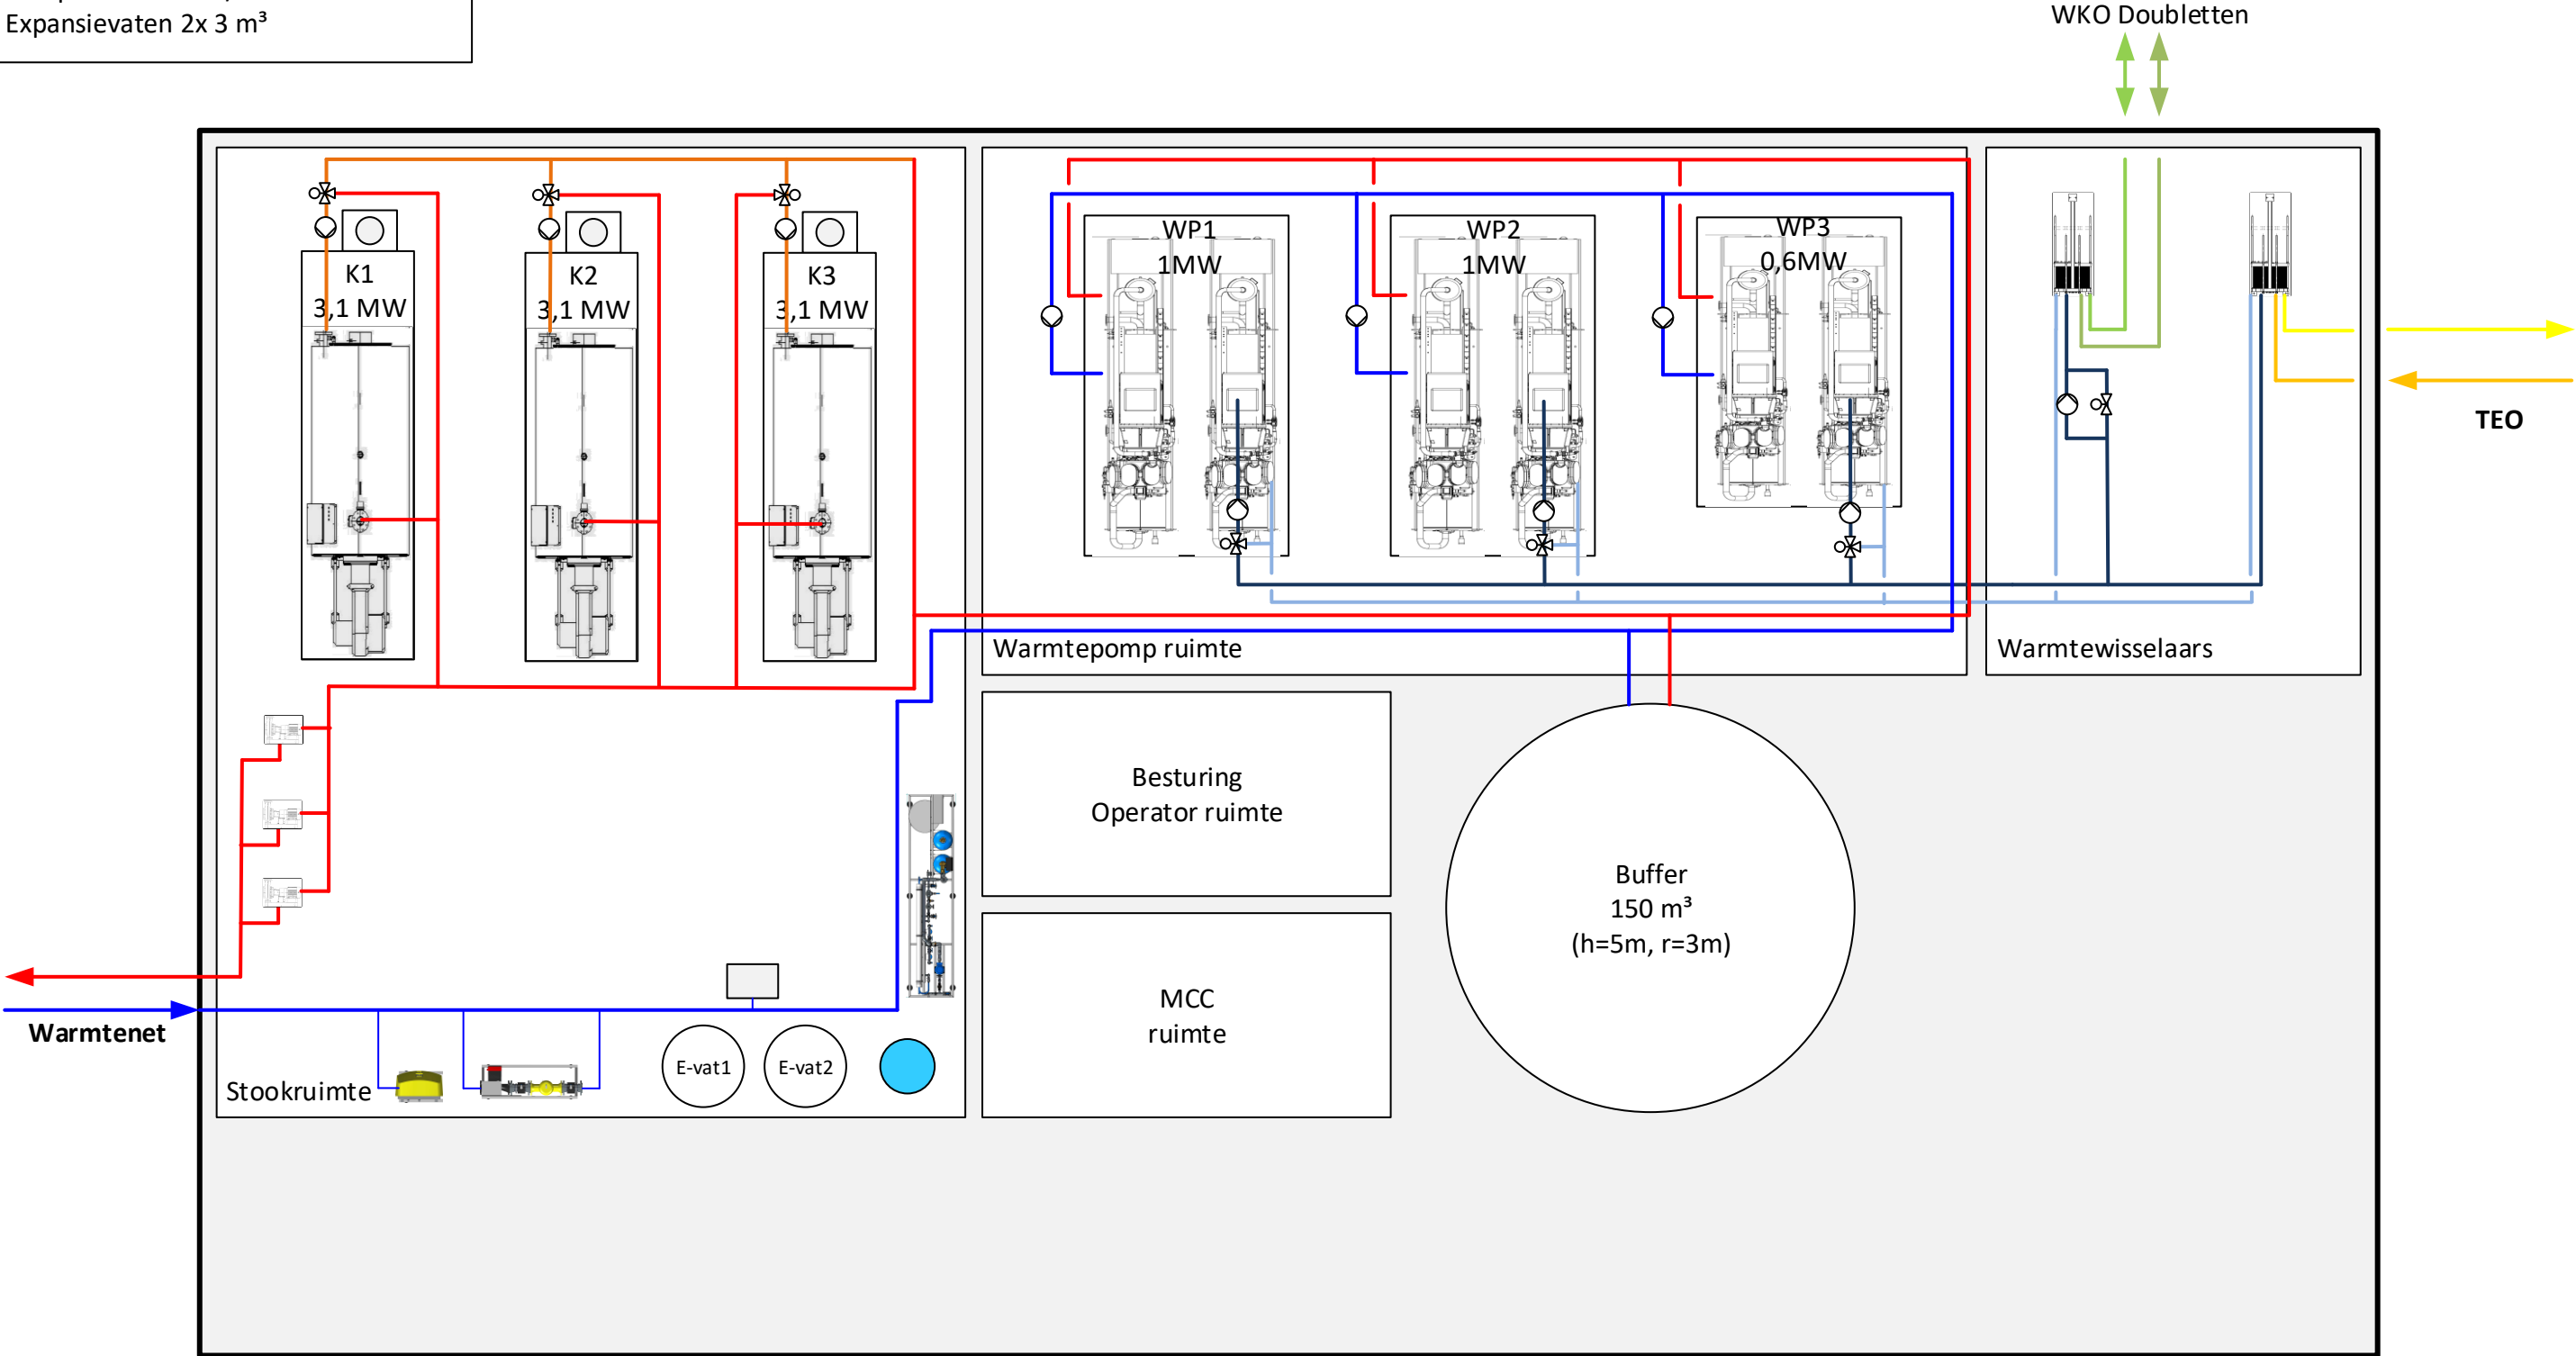

Afmetingen gebouw:
32 x 18 meter

datum: 06-10-2020 controle: Rolf Broekman		Warmtenet Muiderberg	pagina 1 van 1
		Lay-out Technische ruimte	Qirion Dijkgraaf 4 6821 RL Duiven
datum: 17-09-2020 auteur: Dick Hofman	status: Concept	Doc.: Lay-out Technische ruimte Muiderberg V1.1.vsd	
revisie: 1.1			