



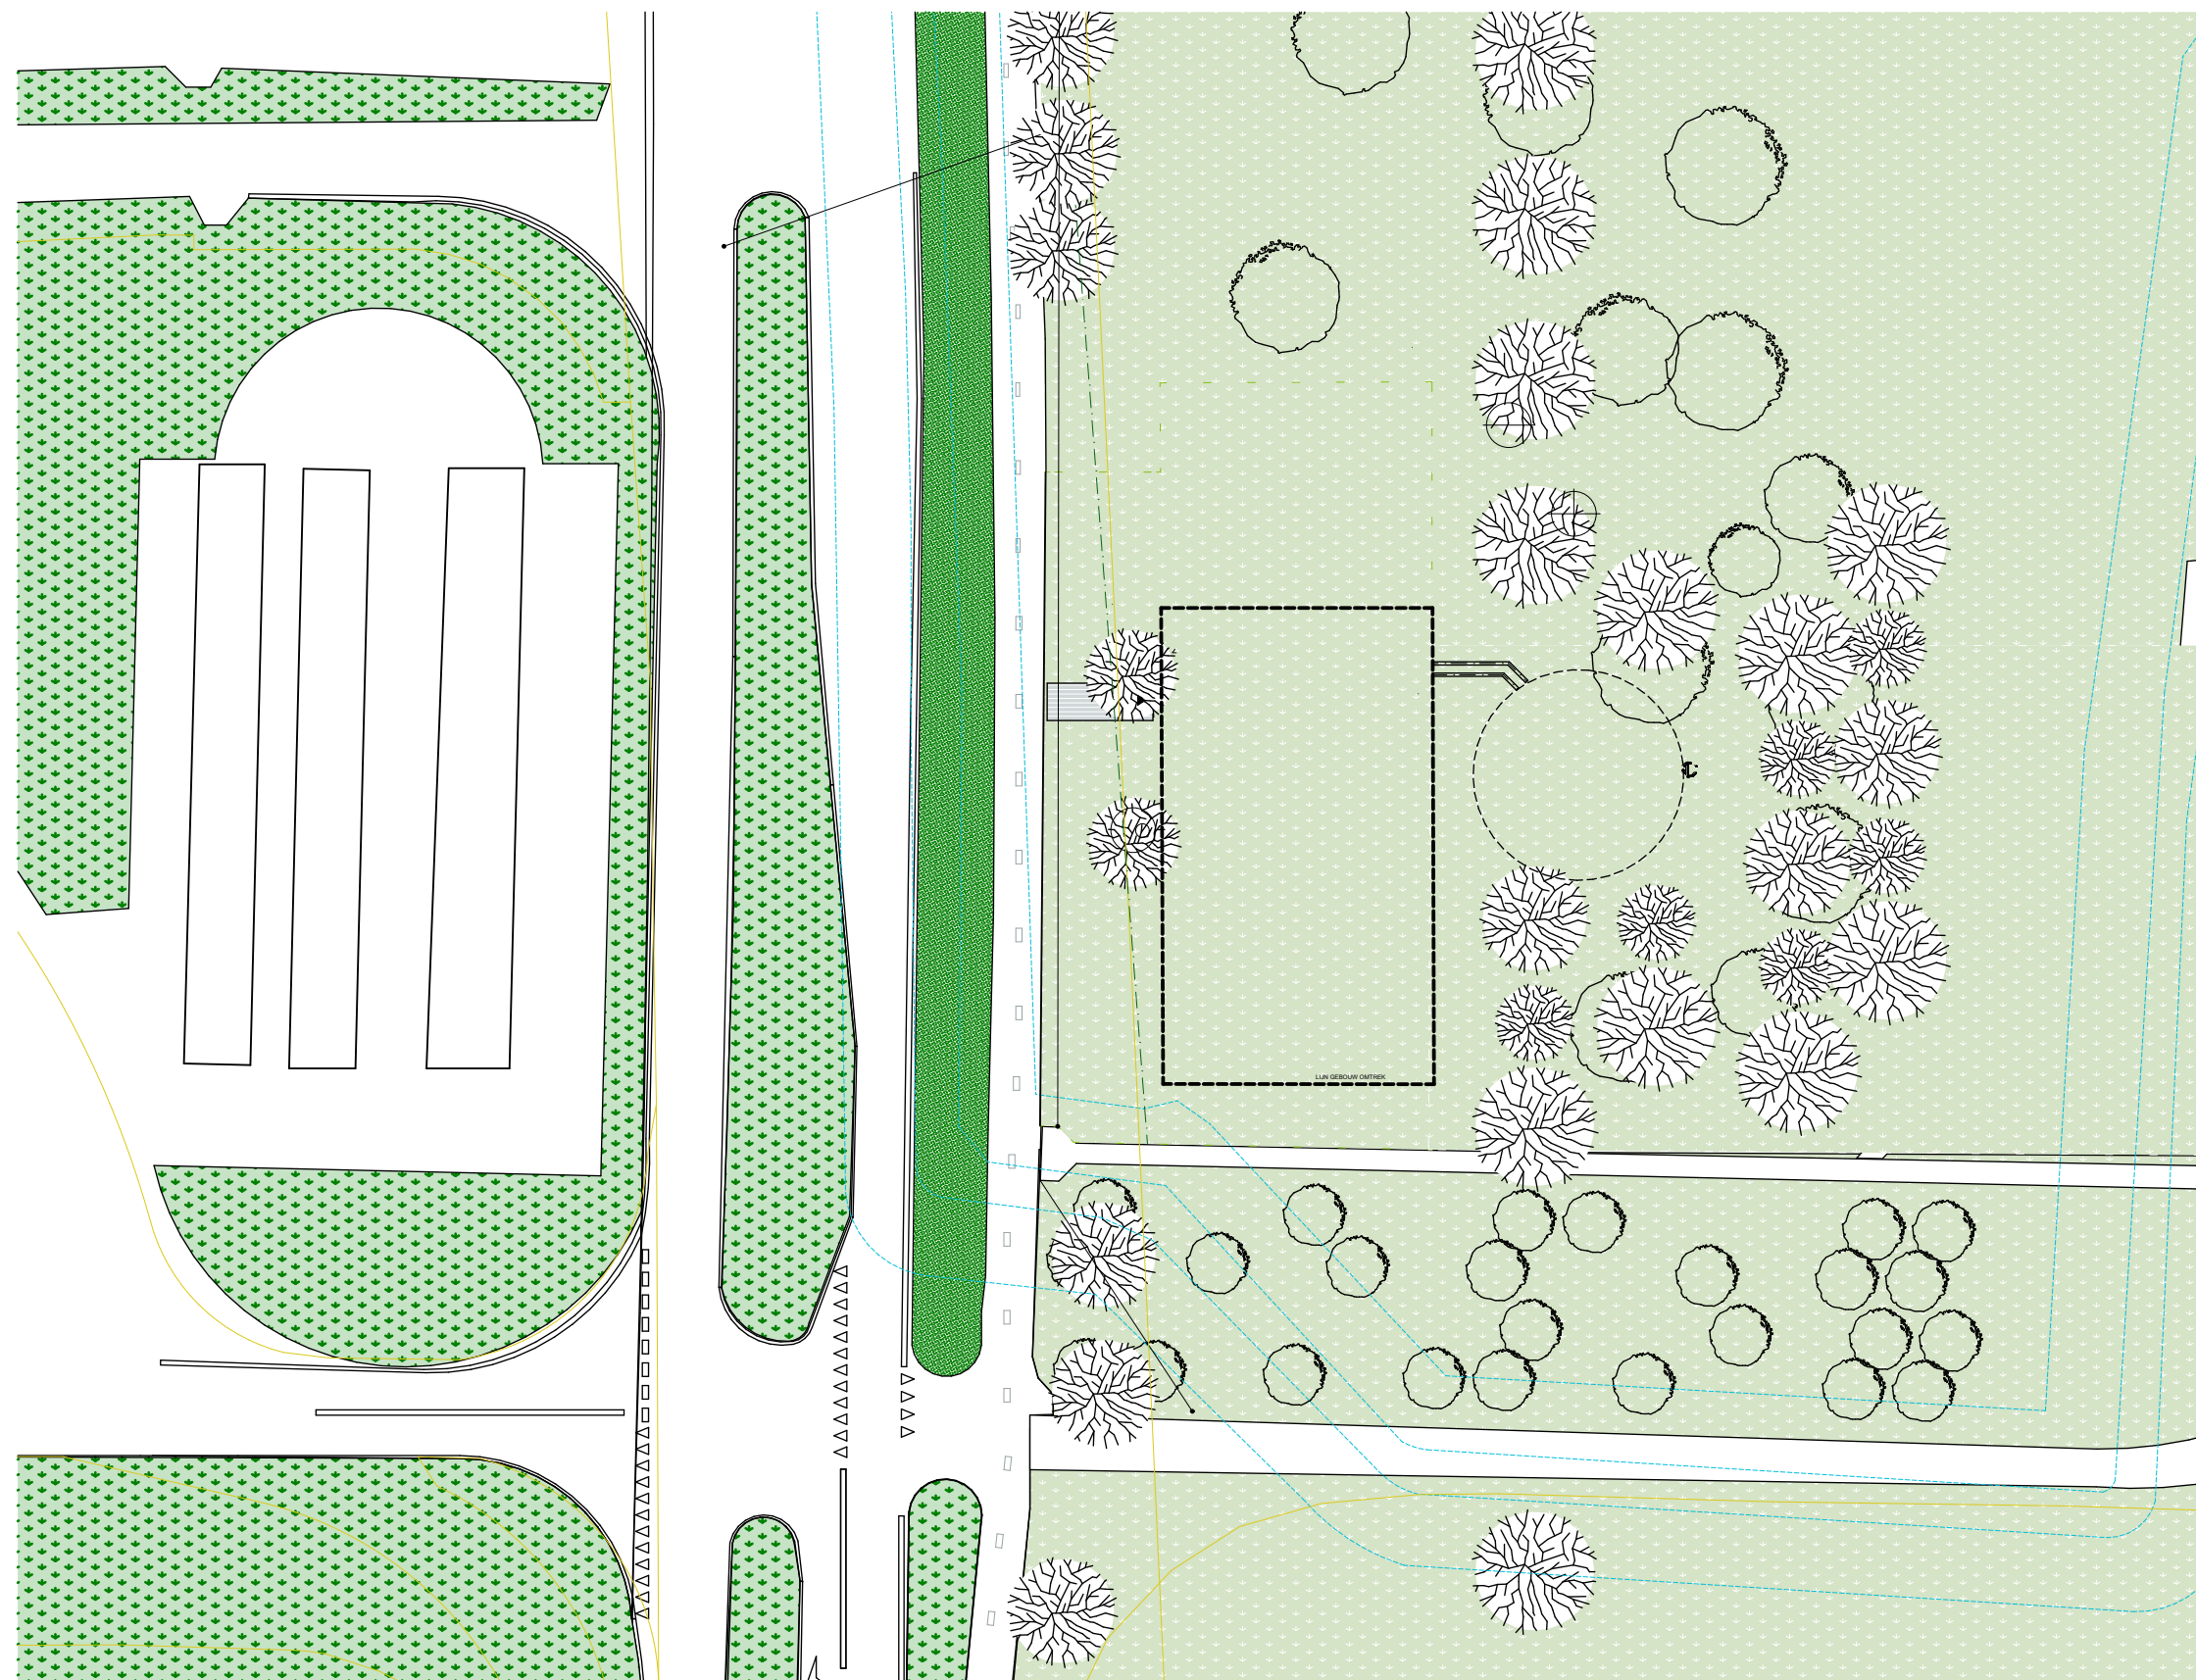

Totale oppervlakte perceel Ca 1450m2
 Lengte perceel 45m
 Diepte perceel 32m

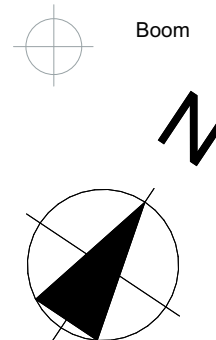

Overzichtsplattegrond bestaande situatie

(Bomen zijn indicatief, hier maakt de bomendeskundige een aparte tekening voor)




Opwekstation Warmtenet Muiderberg

Werknummer	MUIDERBERG	Datum	15-06-26	Formaat	A3
Layoutnaam	MUI_SIT_BESTAAND	Schaal	1:500	Fase	Definitief Ontwerp

Opdrachtgever



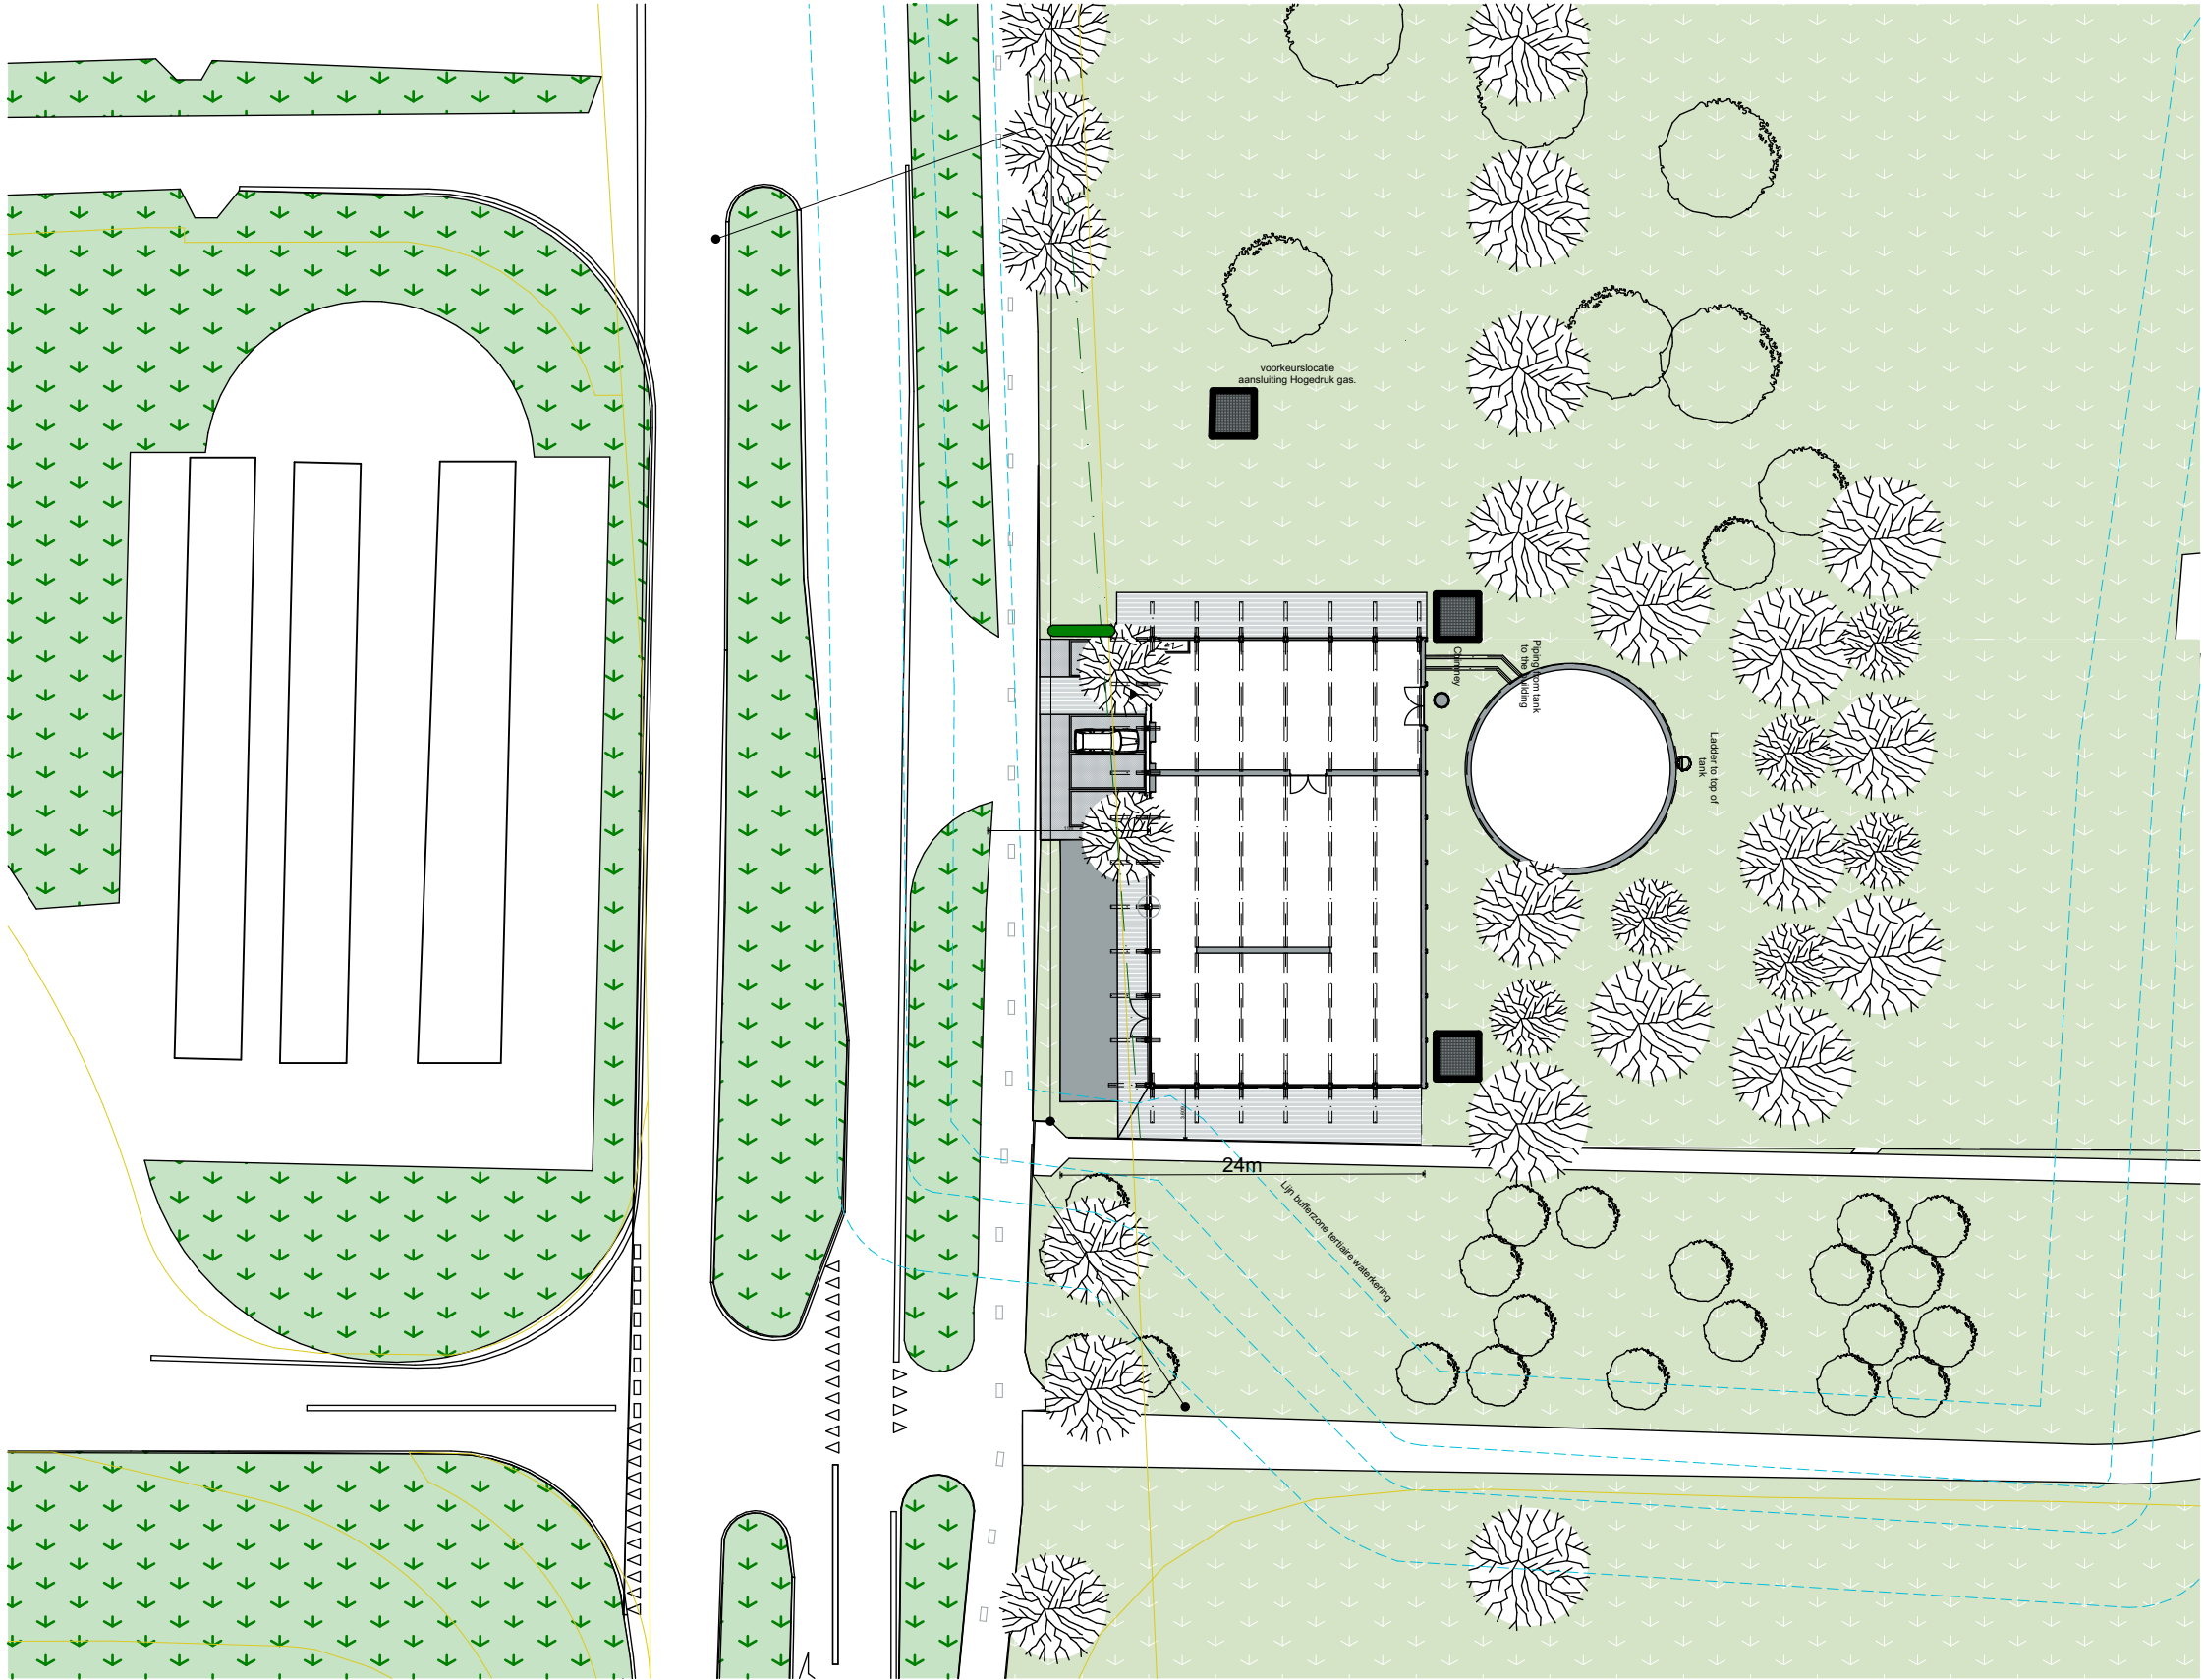

Totale oppervlakte perceel Ca 900m2

RENVOOI

Tertiare waterkering

Bos

Gras/berm

Boom

Overzichtsplattegrond nieuwe situatie


(Bomen zijn indicatief, hier maakt de bomendeskundige een aparte tekening voor)

Opwekstation Warmtenet Muiderberg

Werknummer	MUIDERBERG	Datum	15-06-26	Formaat	A3
Layoutnaam	MUI_SIT_NIEUW	Schaal	1:500	Fase	Definitief Ontwerp

Opdrachtgever



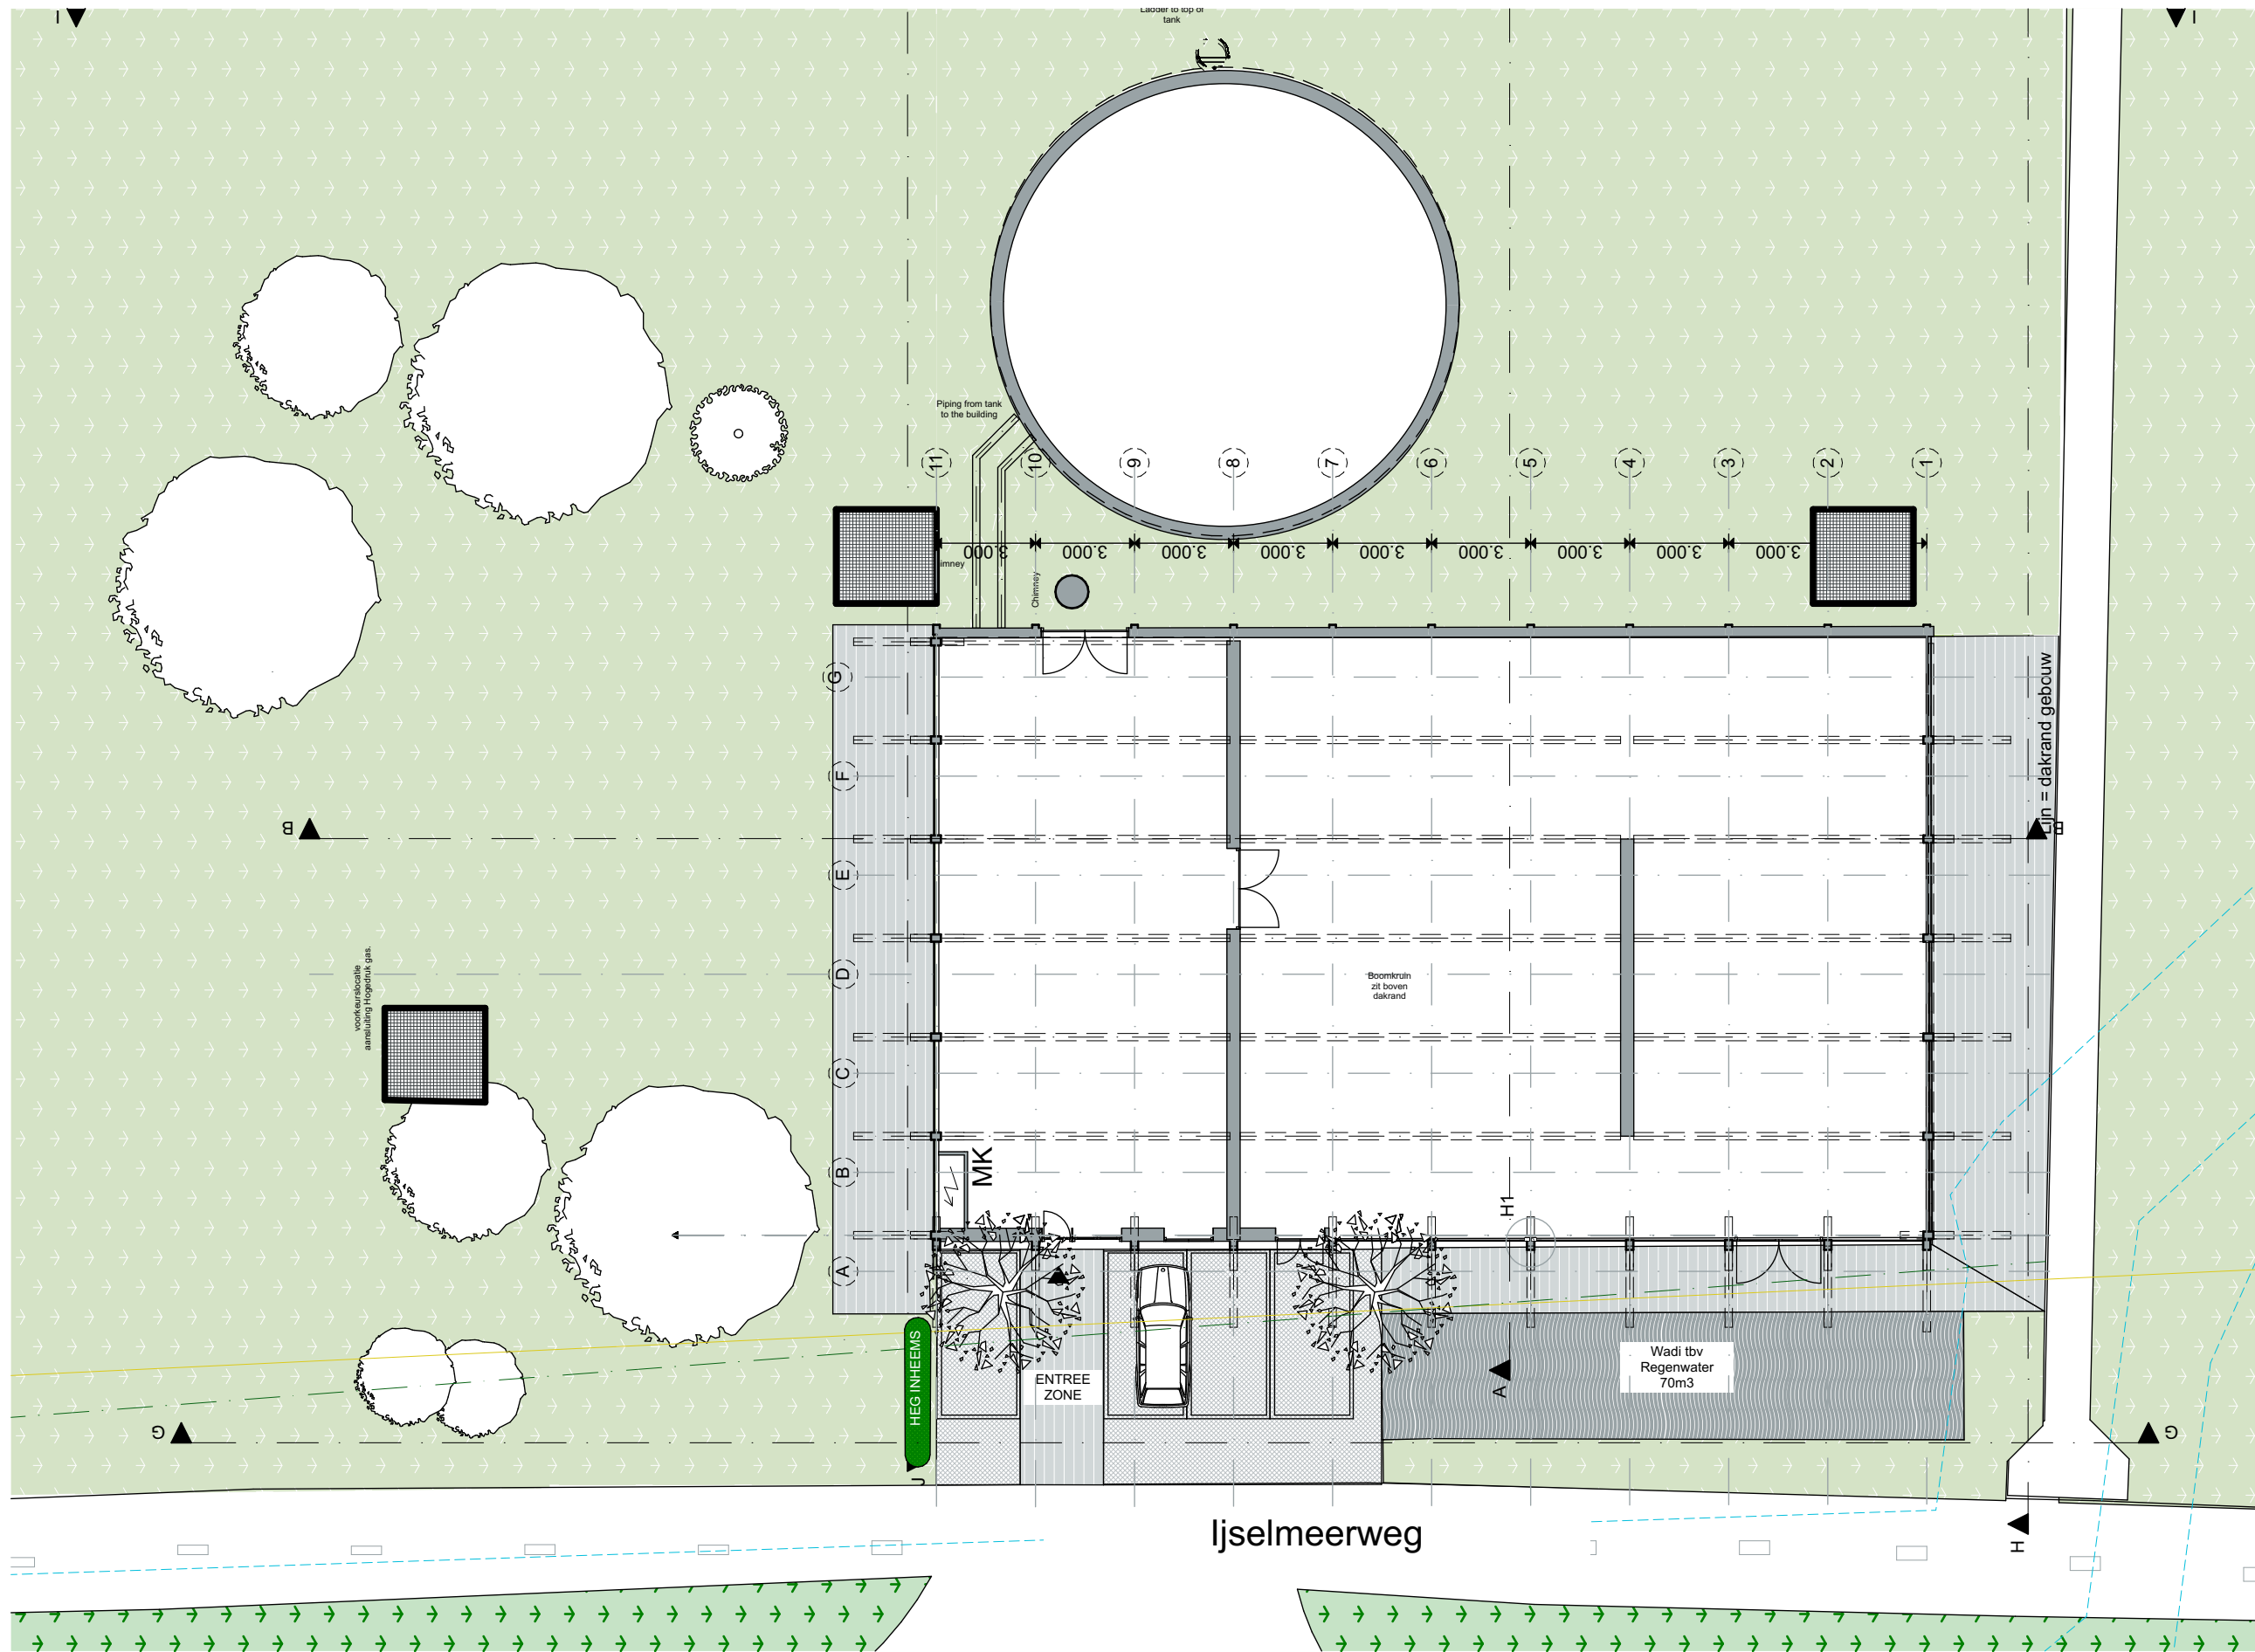

Plattegrond nieuwe situatie




Opwekstation Warmtenet Muiderberg


Werknummer	MUIDERBERG	Datum	15-06-26	Formaat	A3
Layoutnaam	MUI_BG_NIEUW	Schaal	1:200	Fase	Definitief Ontwerp

Opdrachtgever




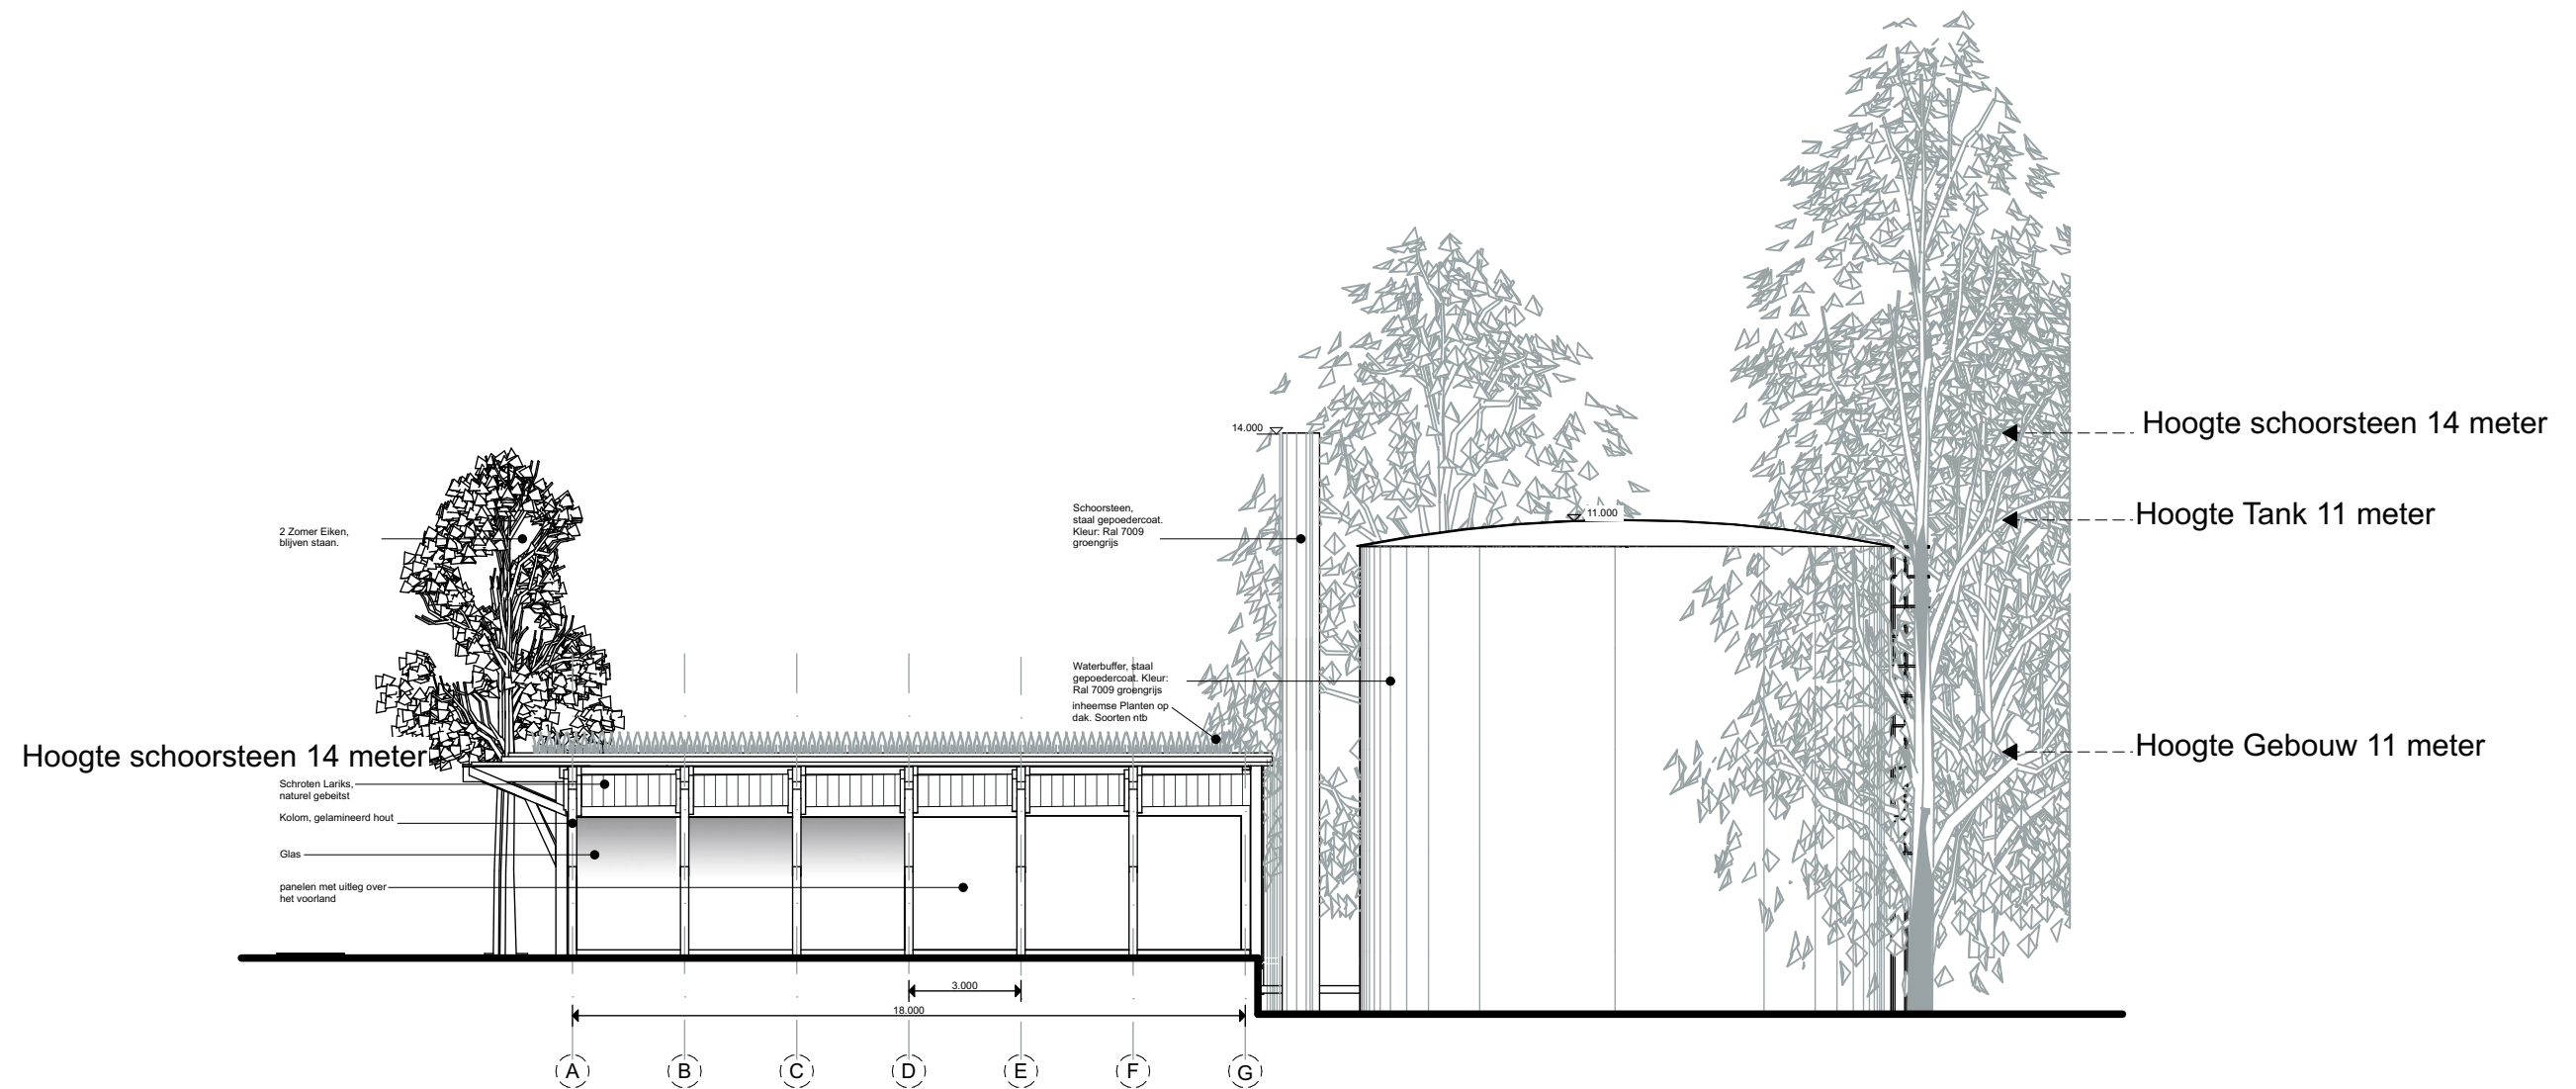


Rechter zijgevel
(vanaf ijsselmeerweg gezien)

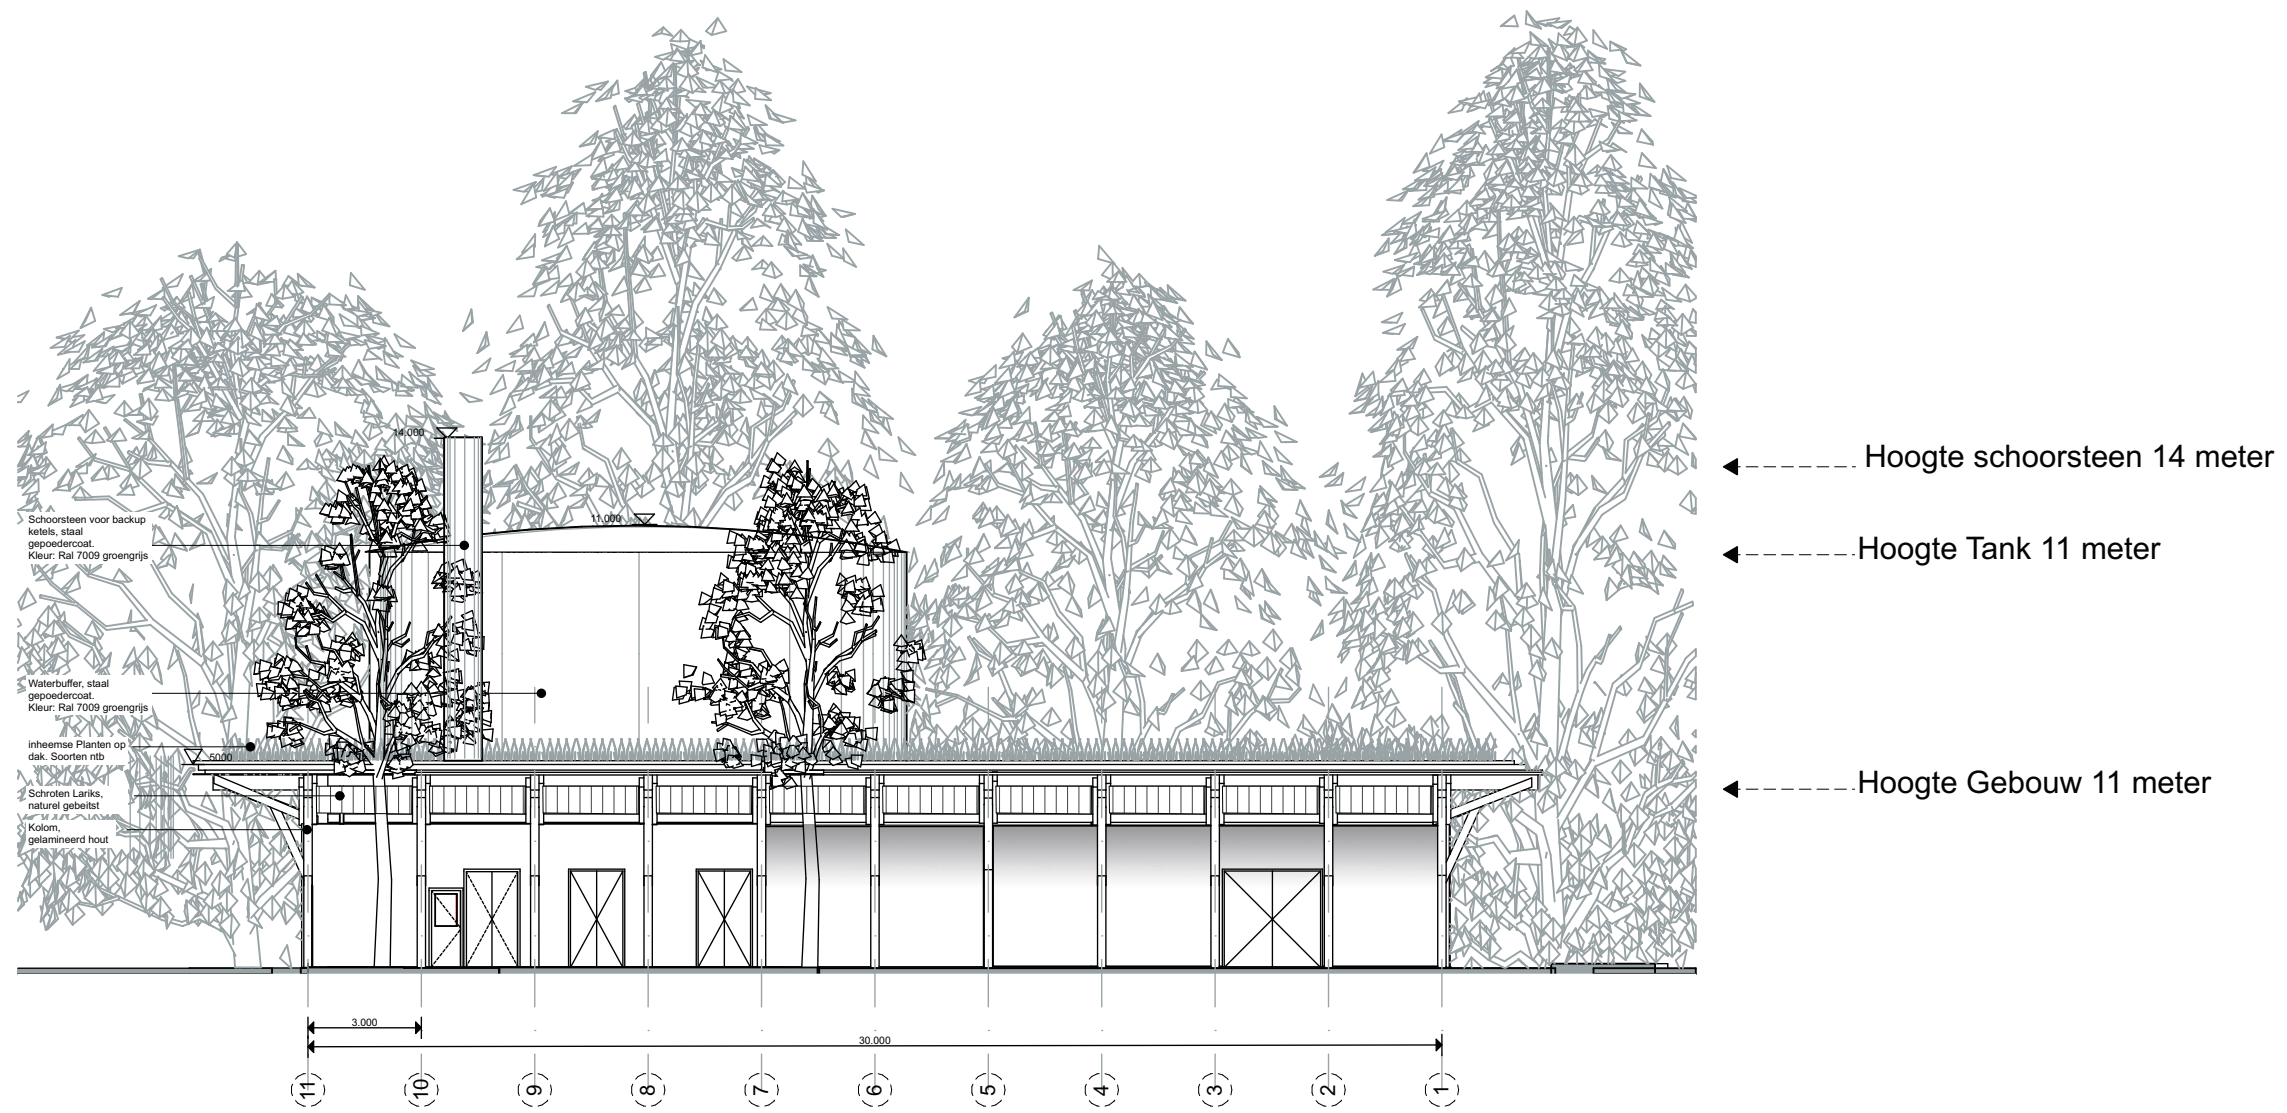


Voorgevel
(vanaf ijsselmeerweg gezien)

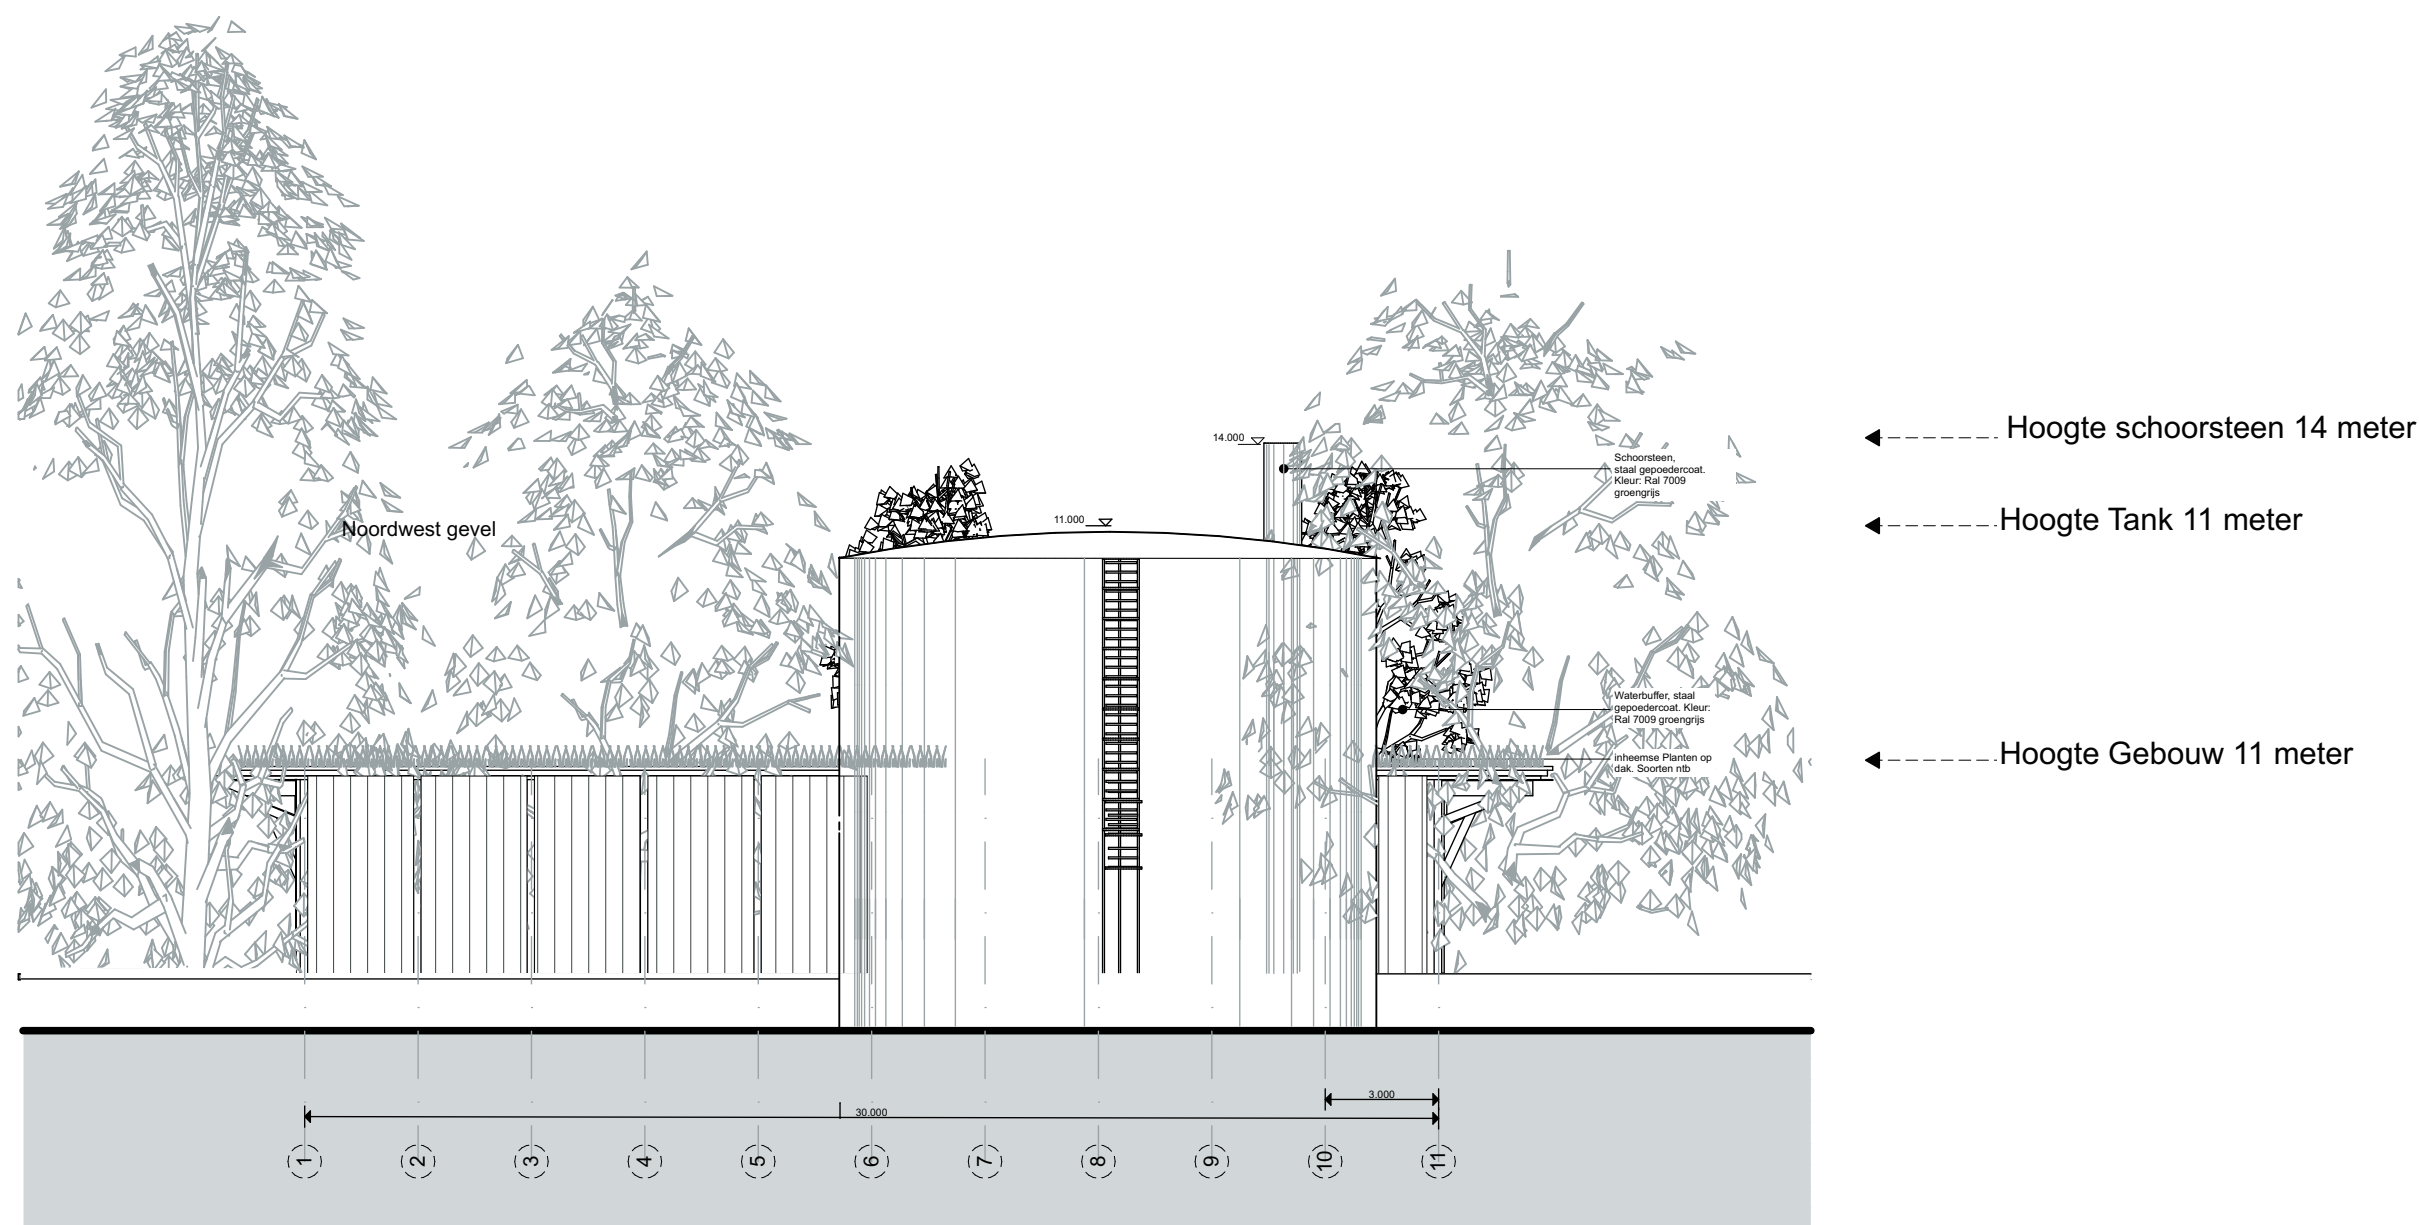


Achtergevel
(vanaf ijsselmeerweg gezien)

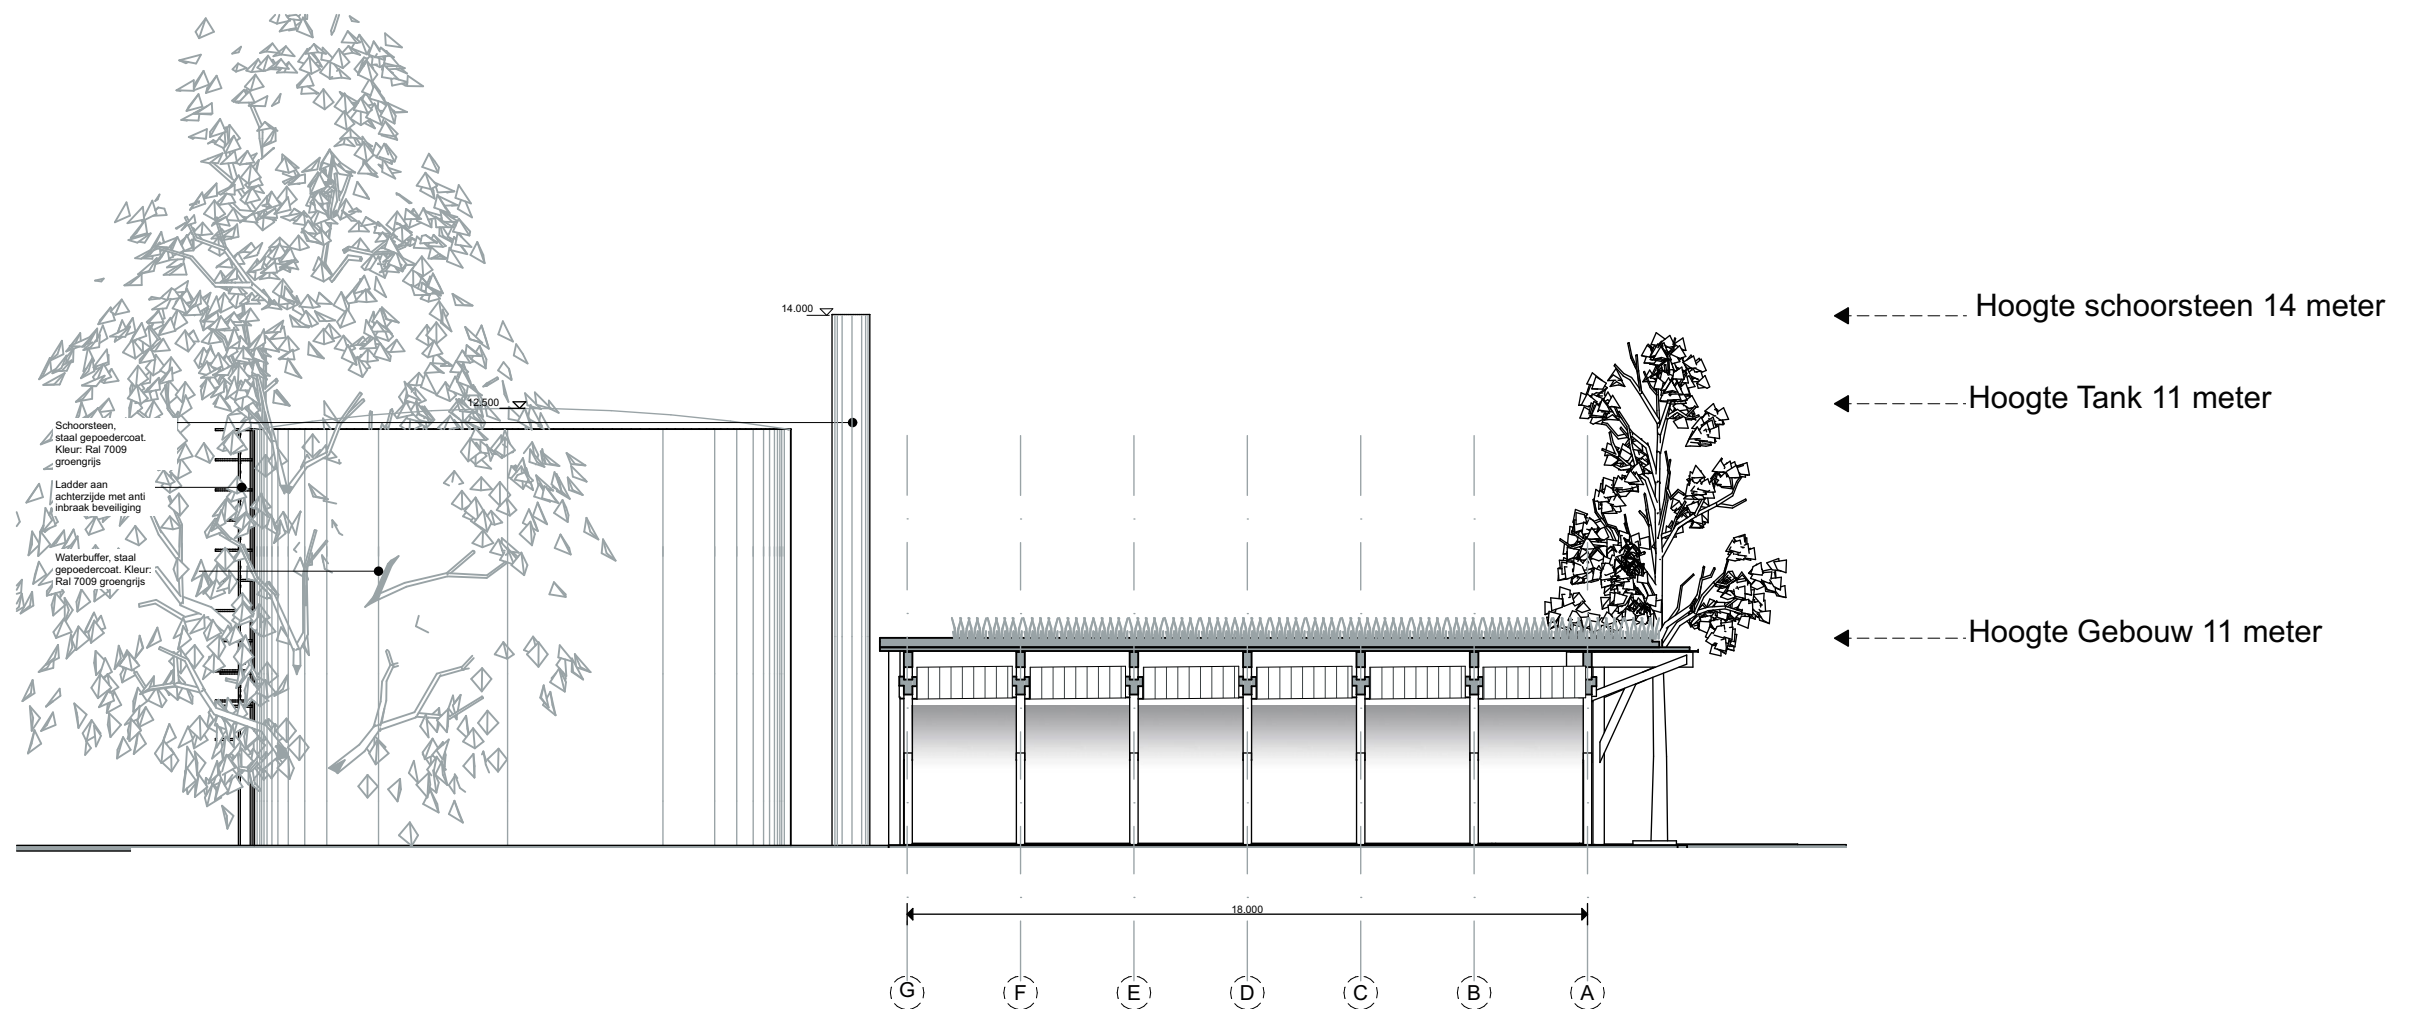


Linkerzijgevel
(vanaf ijsselmeerweg gezien)

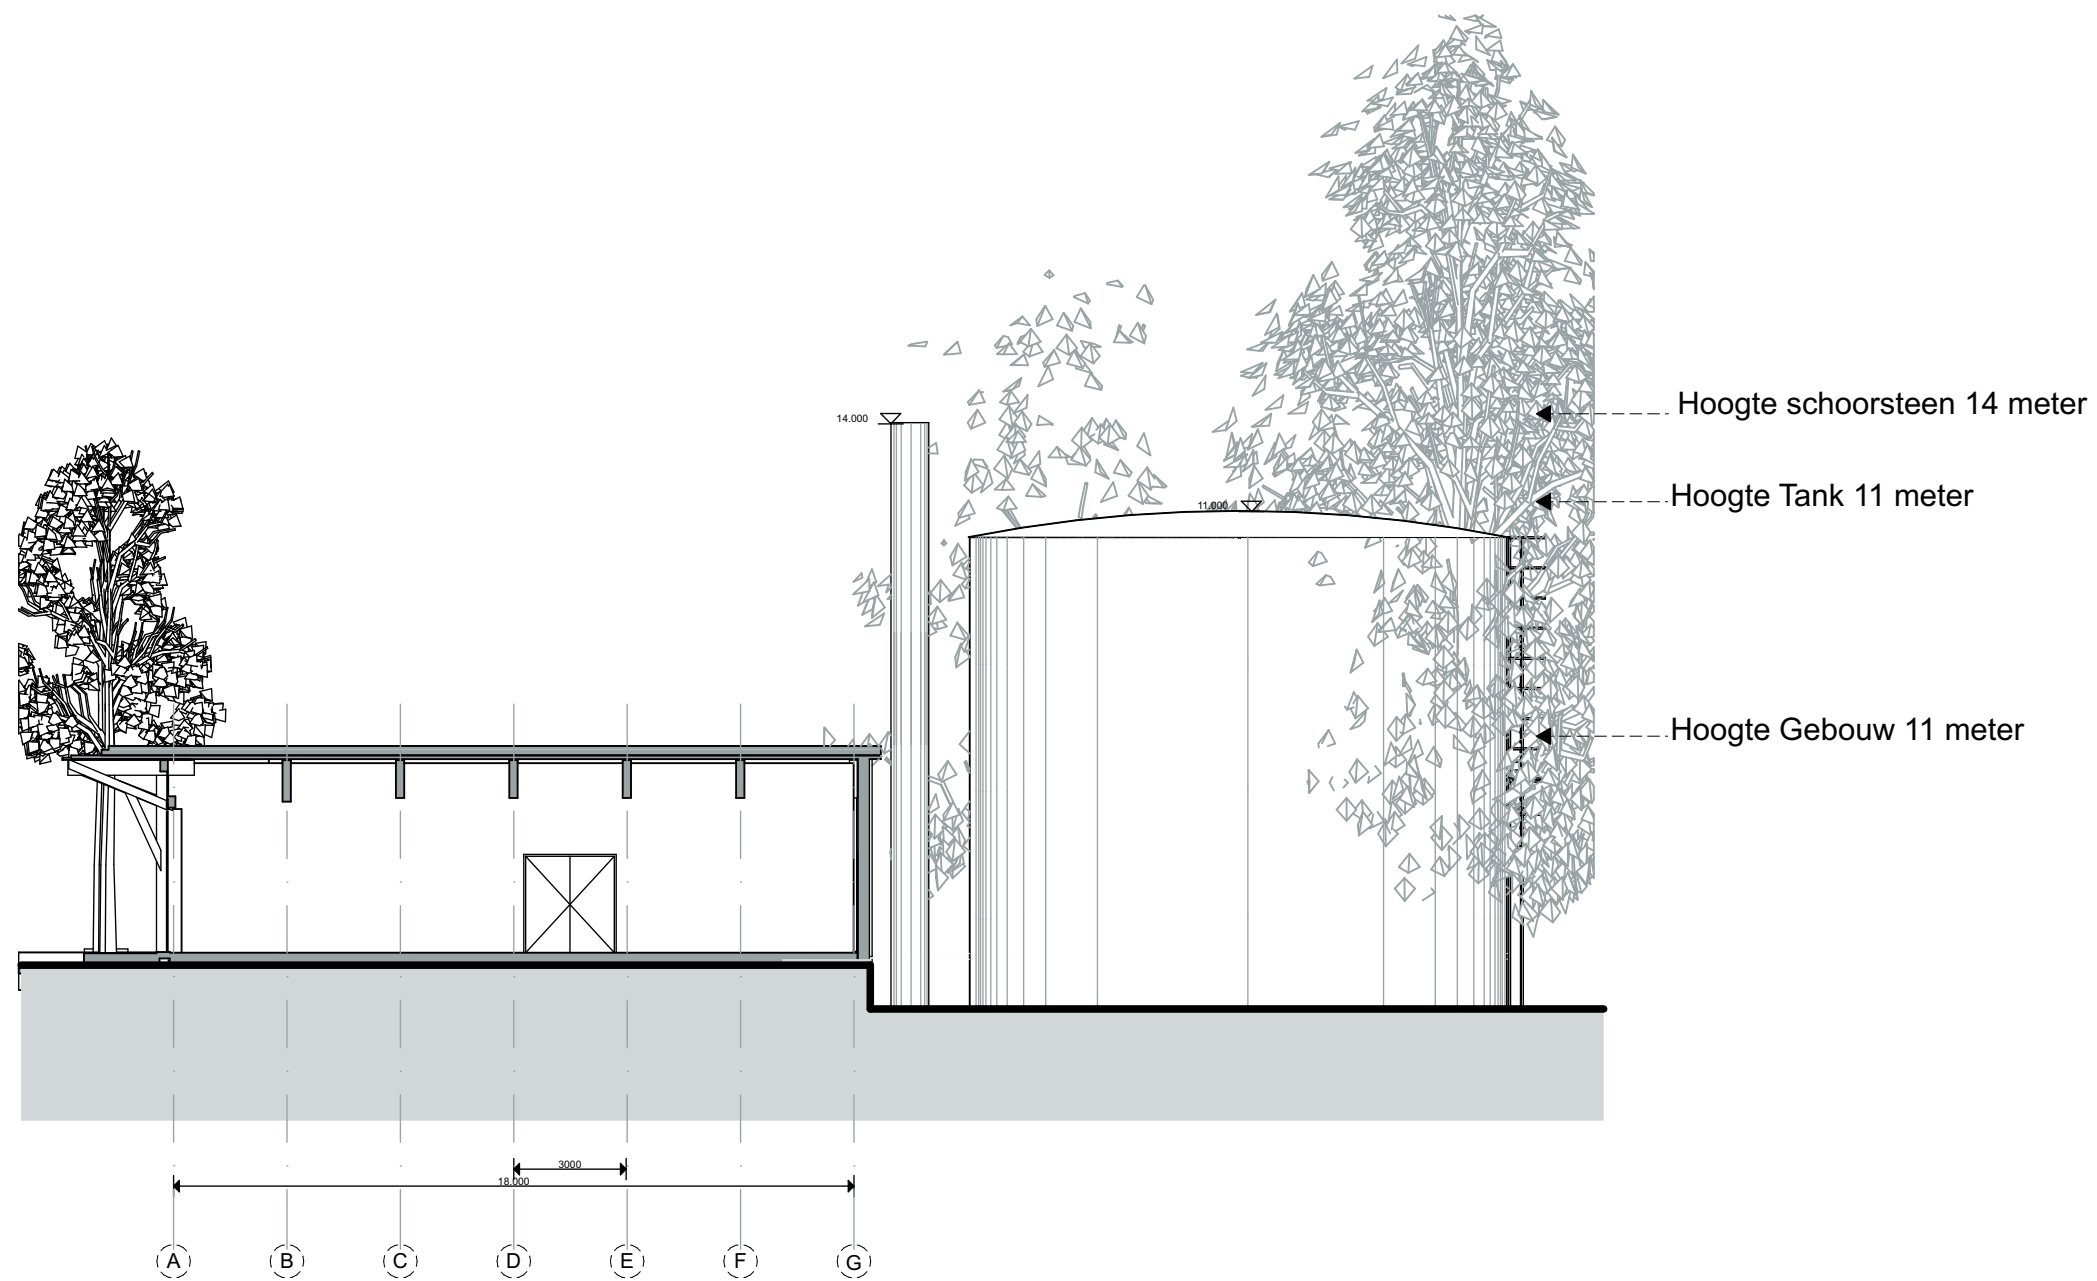

Dwarsdoorsnede A-A

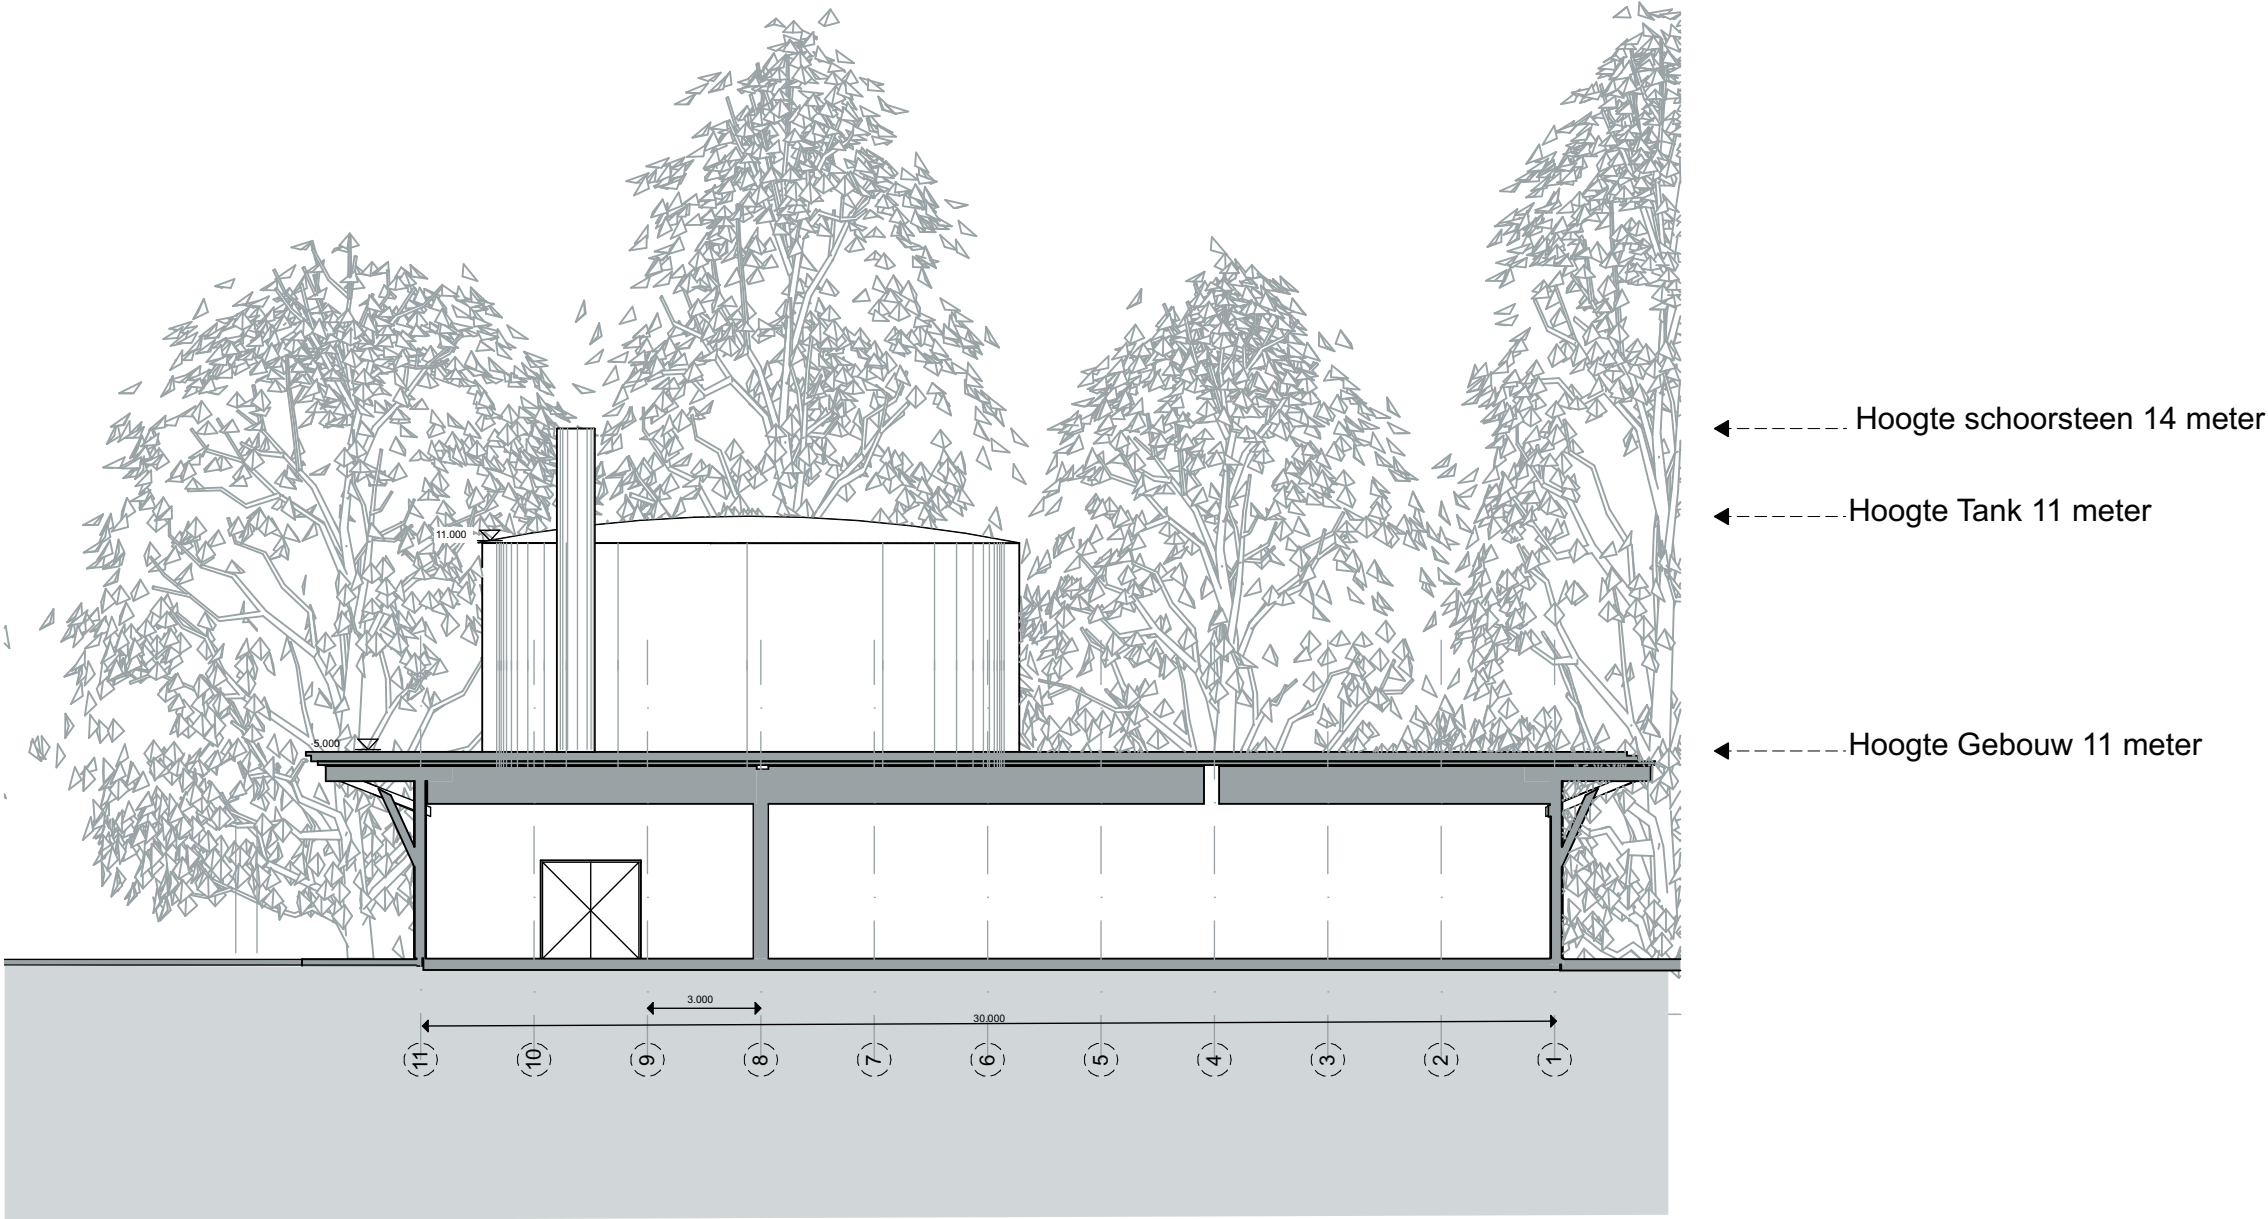

Langsdoorsnede B-B

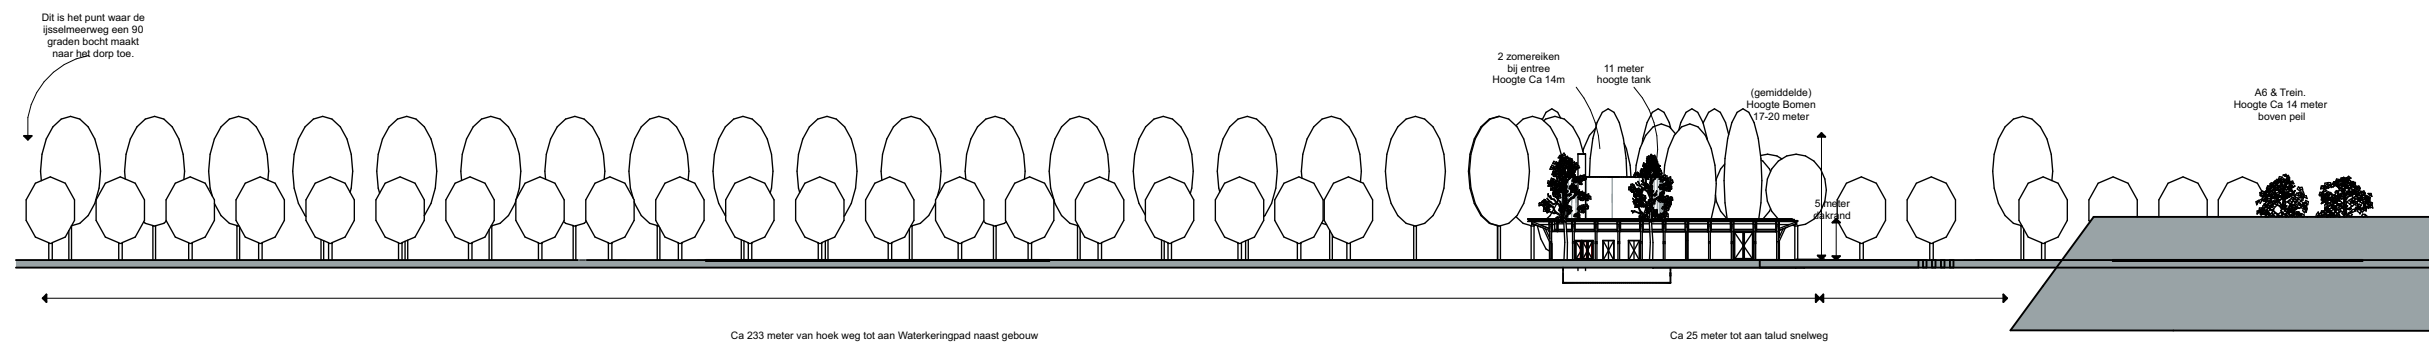

Aanzicht over hele ijsselmeerweg
Aanzicht is loodrecht op rand voorland