


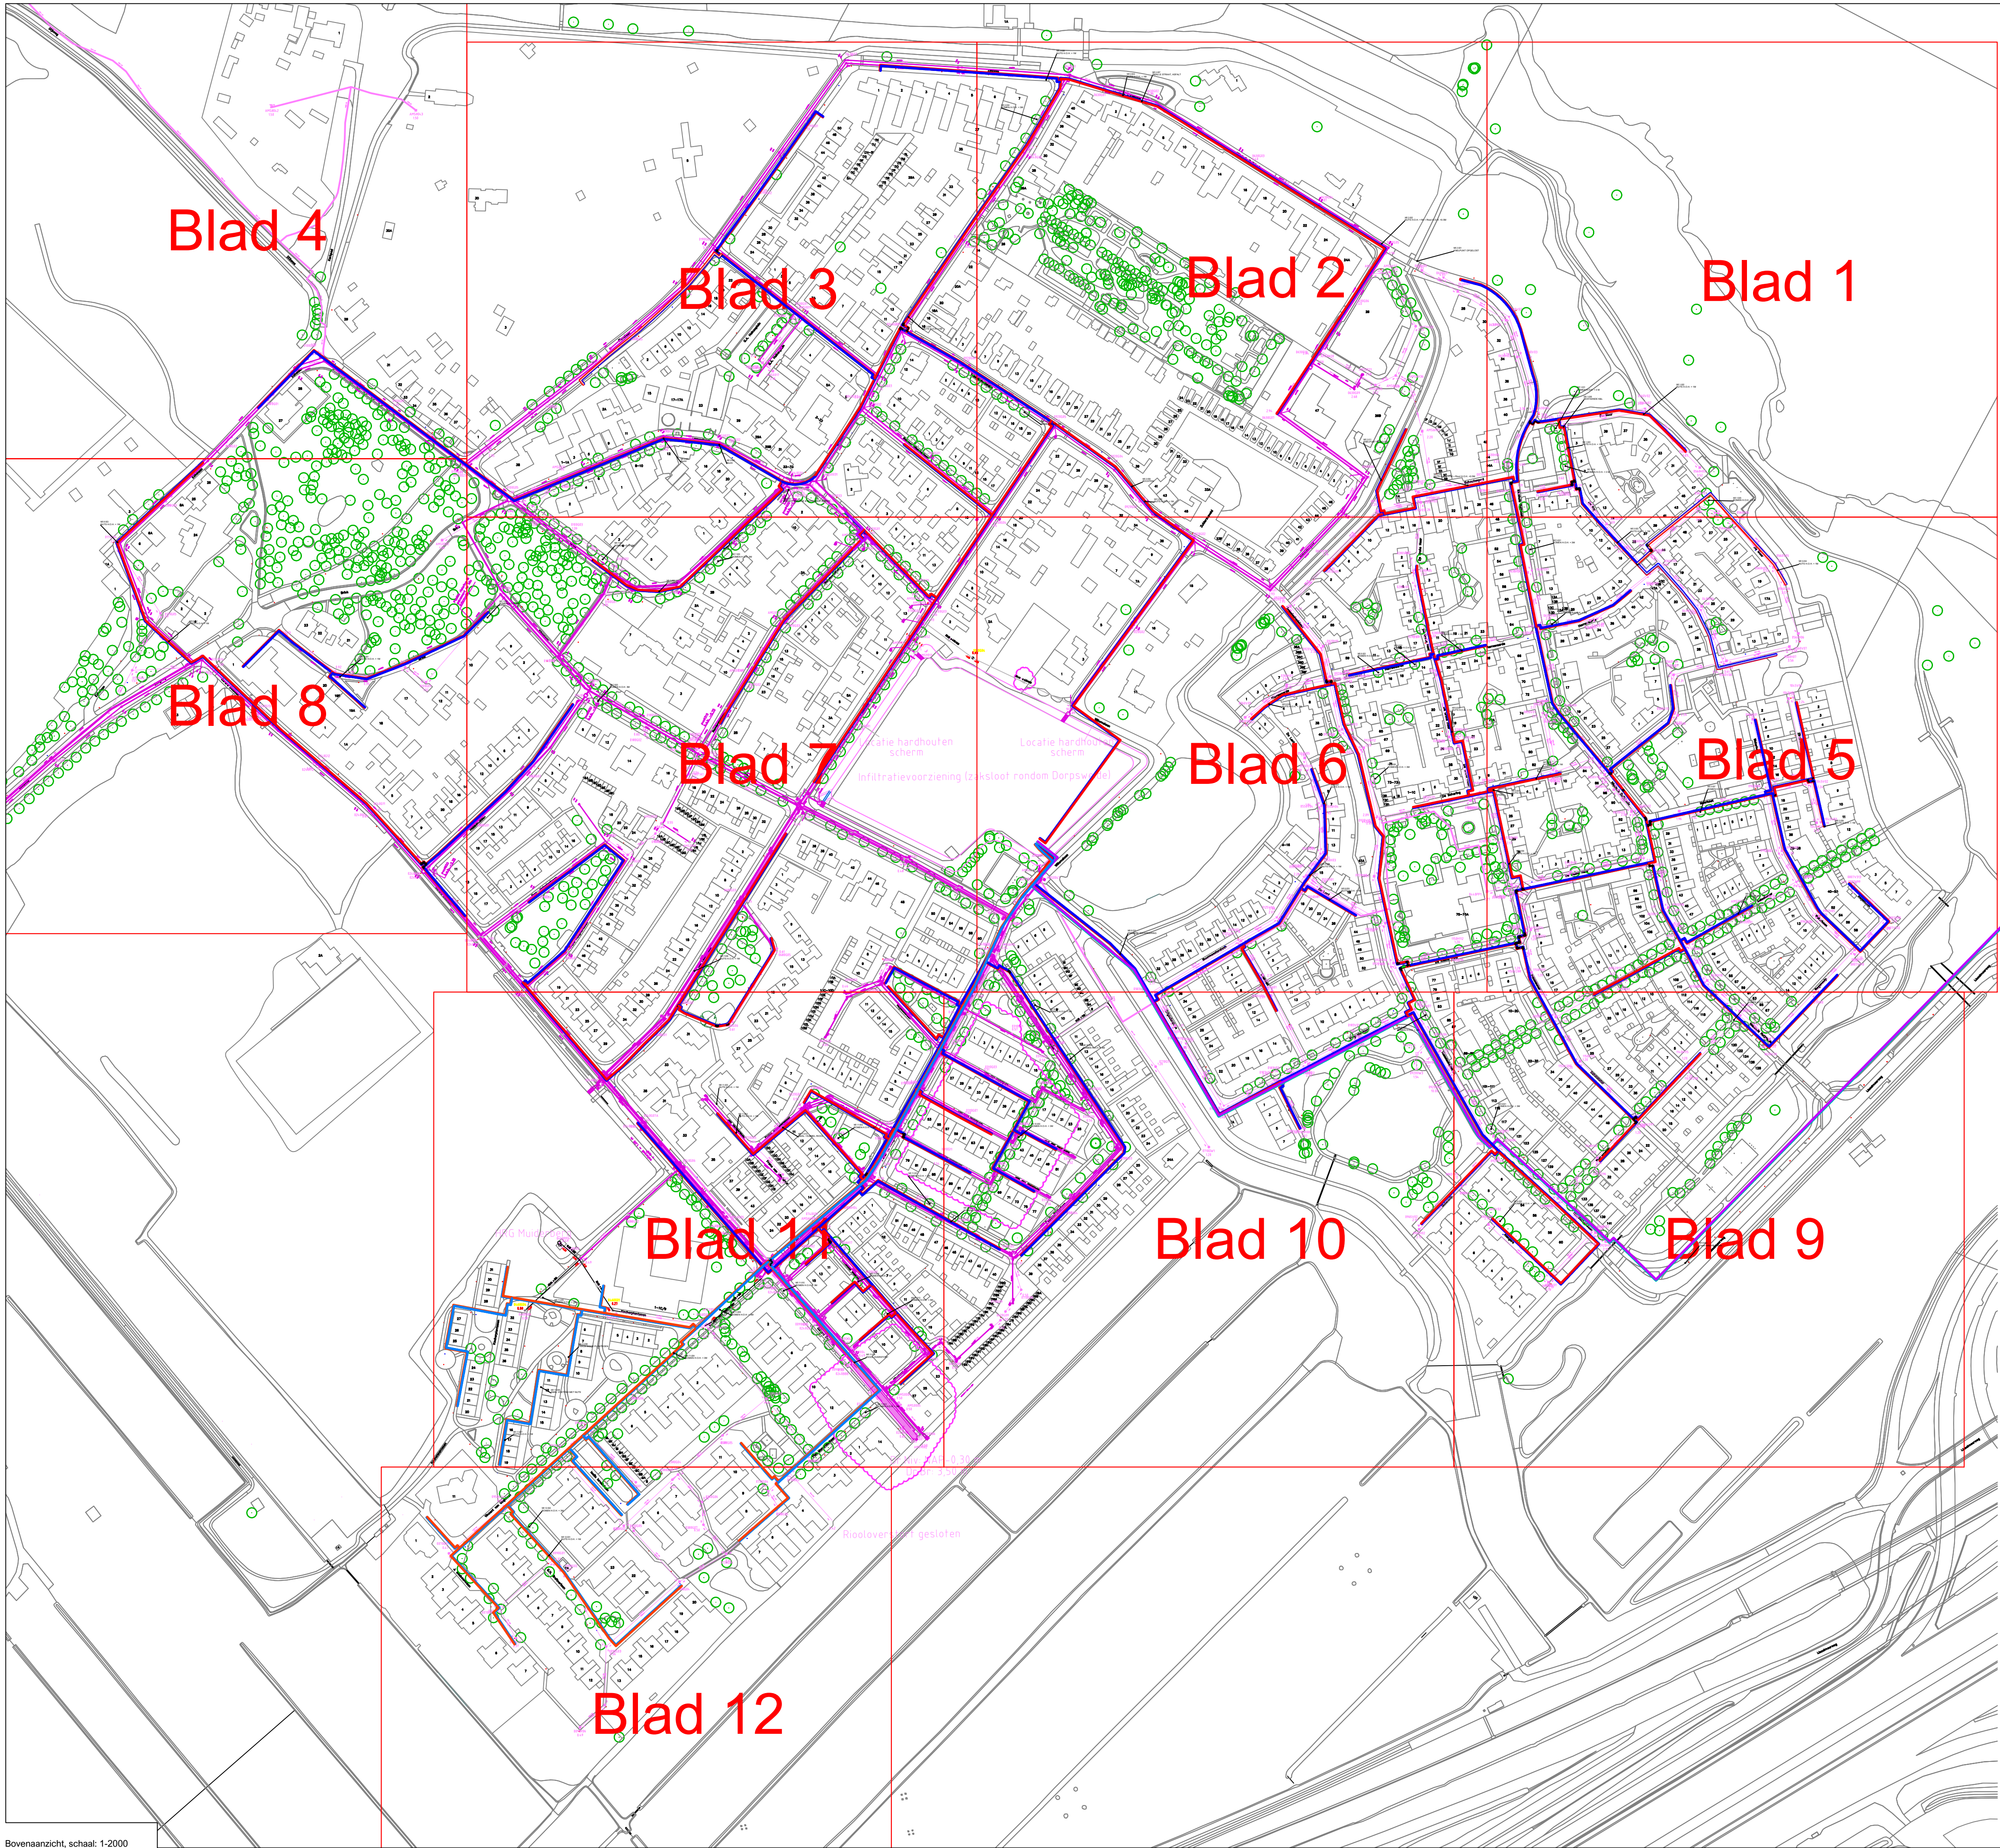

Hartlijn	Bestaand Nieuw	Bestaand Nieuw
Bestaand Primair aanvoer	Werkgebied	T-stuk
Bestaand Primair retour	Terreinafsluit	Parallel t-stuk
Nieuw Primair aanvoer	Verloren afsluiter	Bocht
Nieuw Primair retour	Las	Mantelbuis
Roelen	Bolle bodem	Expansiekussens
Dammeren	Dâm Dâm	
	Rehau koppeling	

LEGENDA

- Z-maat = bovenkant warmteleiding.
- Stadsverwarmingsleidingen hebben standaard 1m dek, tenzij anders aangegeven.
- Diameters conform NEN-EN13941:2009.
- Maten in meters, tenzij anders aangegeven.

ALGEMENE OPMERKINGEN TERREINLEIDINGEN

LET OP: OP UW GRAAFLOCATIE IS SPRAKE VAN EEN EIS VOORZORGSMAATREGEL


- Chemie	- Laagspanning
- Brandstofleiding	- Overig
- Buisleiding gevaarlijke inhoud	- Persriool
- Datatransport	- Riool (vrijval)
- Gas hoge druk	- Warmte
- Gas lage druk	- Waterleiding
- Landelijk hoogspanningsnet	- Wees (onbekend)
- Hoogspanning	- Vervallen K&L
- Middenspanning	

KLIC LEGENDA

E			
D			
C			
B			
A			
Versie	Wijziging:	Getekend	Datum

VOORLOPIG ONTWERP		siers	
Projectnaam: Distributienet Muiderberg		Getekend:	N. Hulshorst
Omschrijving: Stadsverwarmingsnet te Muiderberg		Gecontroleerd:	Bob Kiens
Totaaloverzicht		Datum:	14-9-2021
		Blad:	1
		Schaal:	1:2000
		Formaat:	A1
Adres: Muiderberg	Project nr: S24135	Opdrachtgever:	Wartmebedrijf Muiderberg
Gemeente: Muiderberg	Project nr. derden: -	Projectleider:	Atse Meerman

Blad 1

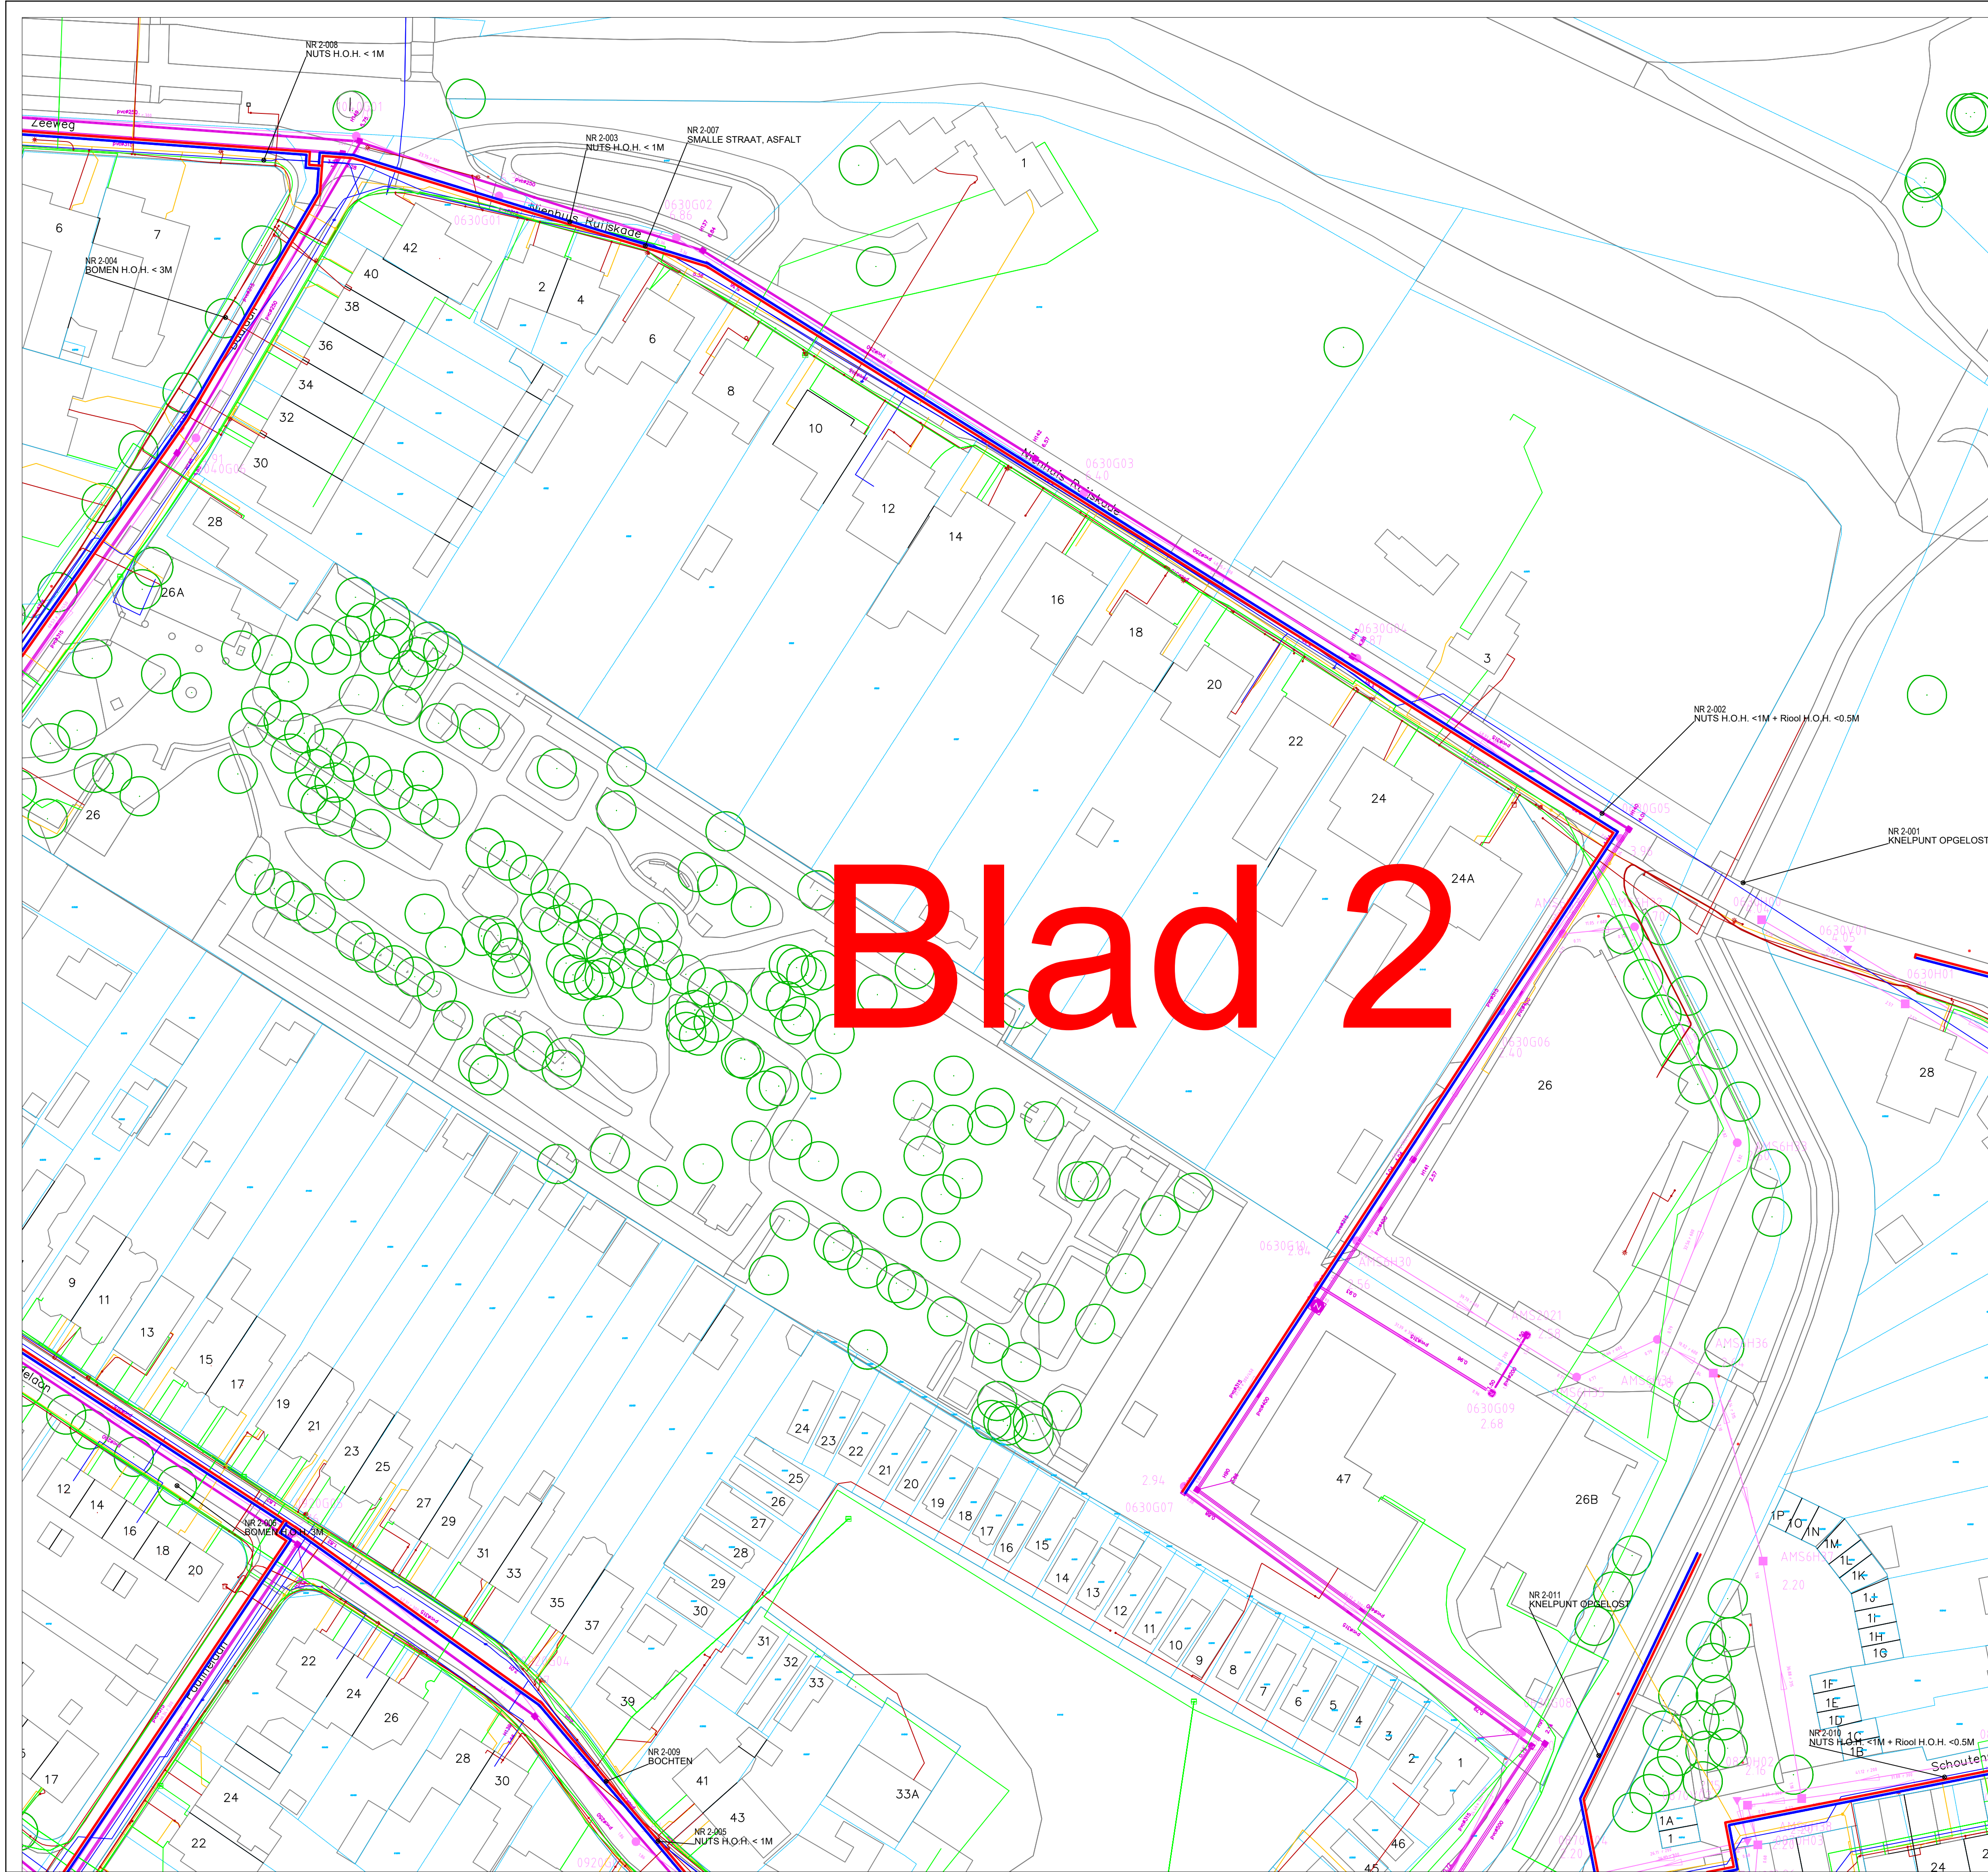

Hartlijn	Bestaand Nieuw	Bestaand Nieuw
Bestaand Primair aanvoer	Werkgebied	T-stuk
Bestaand Primair retour	Terreinafsluit	Parallel t-stuk
Nieuw Primair aanvoer	Verloren afsluiter	Bocht
Nieuw Primair retour	Las	Mantelbuis
Rooien	Bolle bodem	Expansiekussens
Dammeren	Dam	Rehau koppeling

LEGENDA



- Z-maat = bovenkant warmteleiding.
- Stadsverwarmingsleidingen hebben standaard 1m dek, tenzij anders aangegeven.
- Diameters conform NEN-EN13941:2009.
- Maten in meters, tenzij anders aangegeven.

ALGEMENE OPMERKINGEN TERREINLEIDINGEN

LET OP: OP UW GRAAFLOCATIE IS SPRAKE VAN EEN EIS VOORZORGSMAATREGEL			
- Chemie	- Laagspanning	- Overig	- Persriool
- Brandstofleiding	- Overig	- Persriool	- Riool (vrijval)
- Buisleiding gevaarlijke inhoud	- Persriool	- Riool (vrijval)	- Waterleiding
- Datatransport	- Gas hoge druk	- Gas lage druk	- Wees (onbekend)
- Gas hoge druk	- Landelijk hoogspanningsnet	- Hoogspanning	- Vervallen K&L
- Gas lage druk	- Middenspanning	- Middenspanning	

KLIC LEGENDA			
Ligging van kabels en leidingen uit KLIC-melding nr. 210072067 is indicatief.			
E			
D			
C			
B			
A			

Versie	Wijziging:	Getekend	Datum
VOORLOPIG ONTWERP			
Projectnaam: Distributienet Muiderberg		Getekend:	Nathalie Hulshorst
Omschrijving: Stadsverwarmingsnet te Muiderberg		Gecontroleerd:	Bob Kiens
Fase 1/ Fase 2		Datum:	16-09-2021
		Blad:	2
		Schaal:	1:500
		Formaat:	A1
Adres:	Muiderberg	Project nr.:	S24135
Gemeente:	Muiderberg	Project nr. derden:	-
		Opdrachtgever:	Wartmeubedrijf Muiderberg
		Projectleider:	Atse Meerman

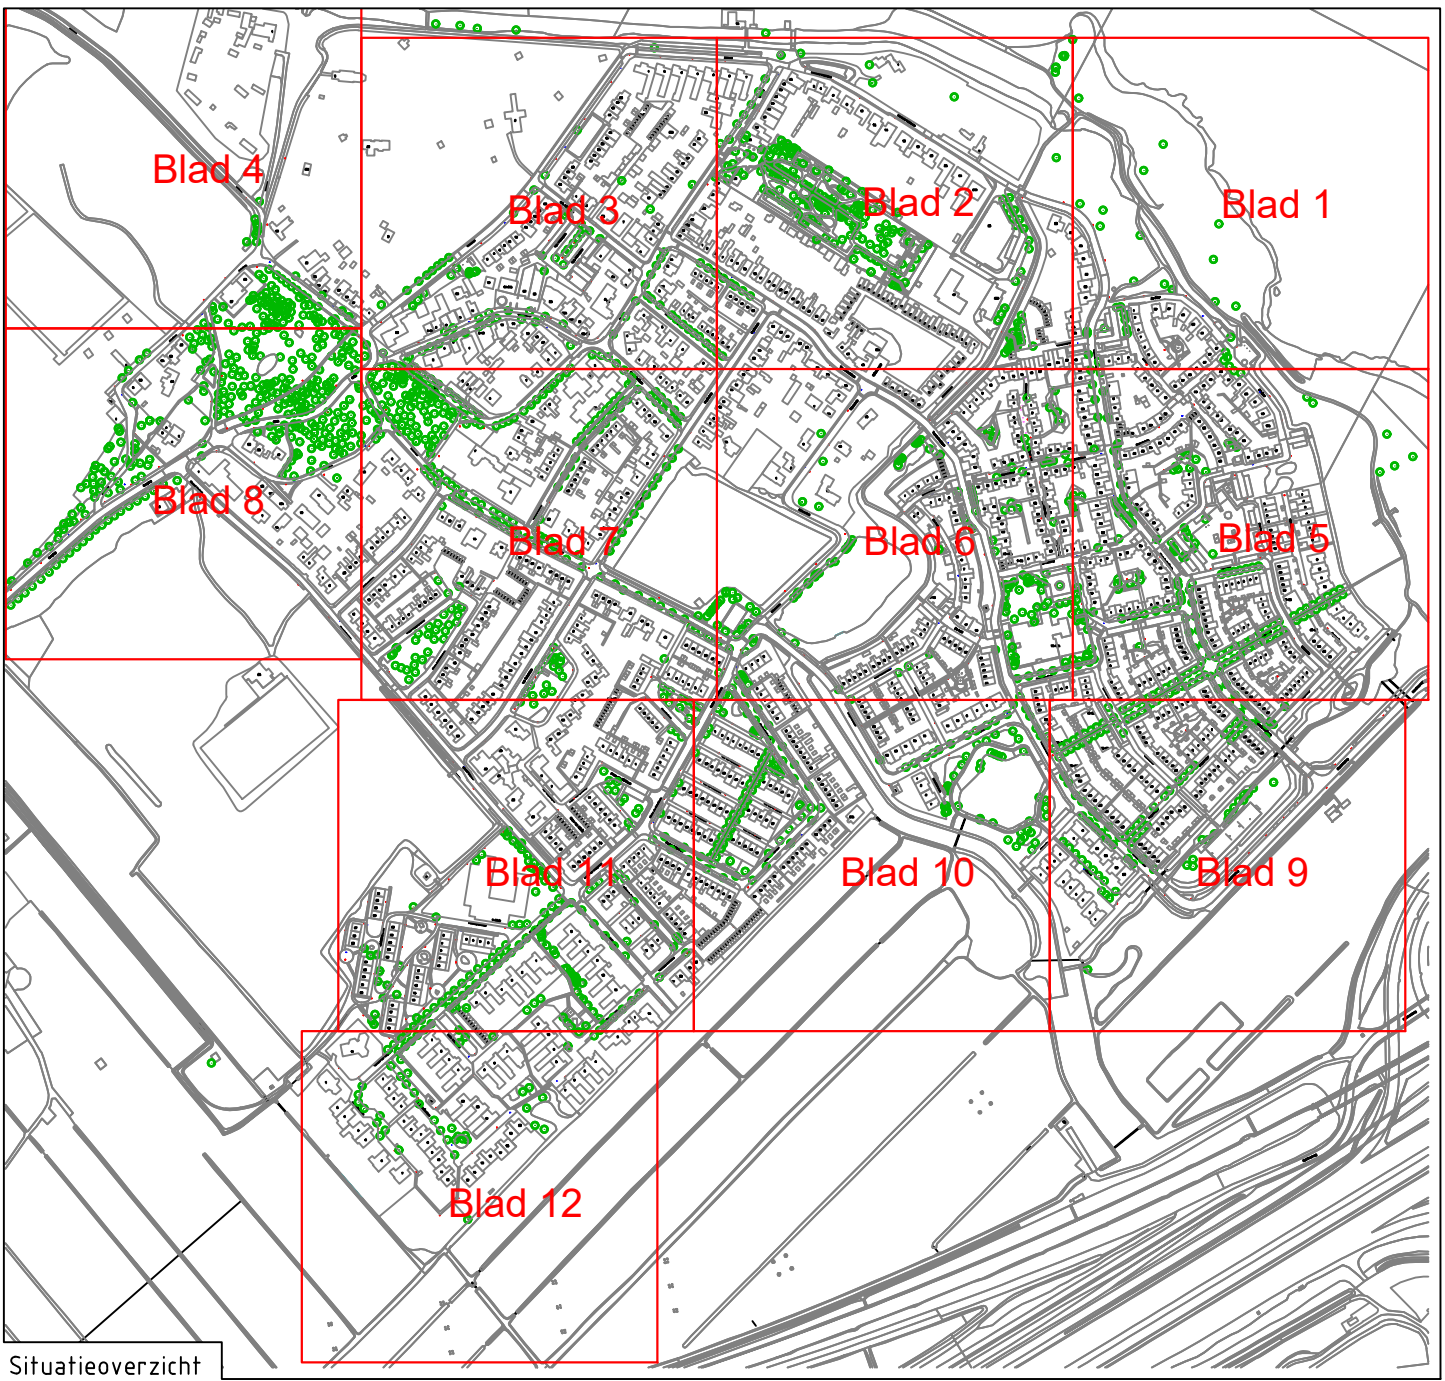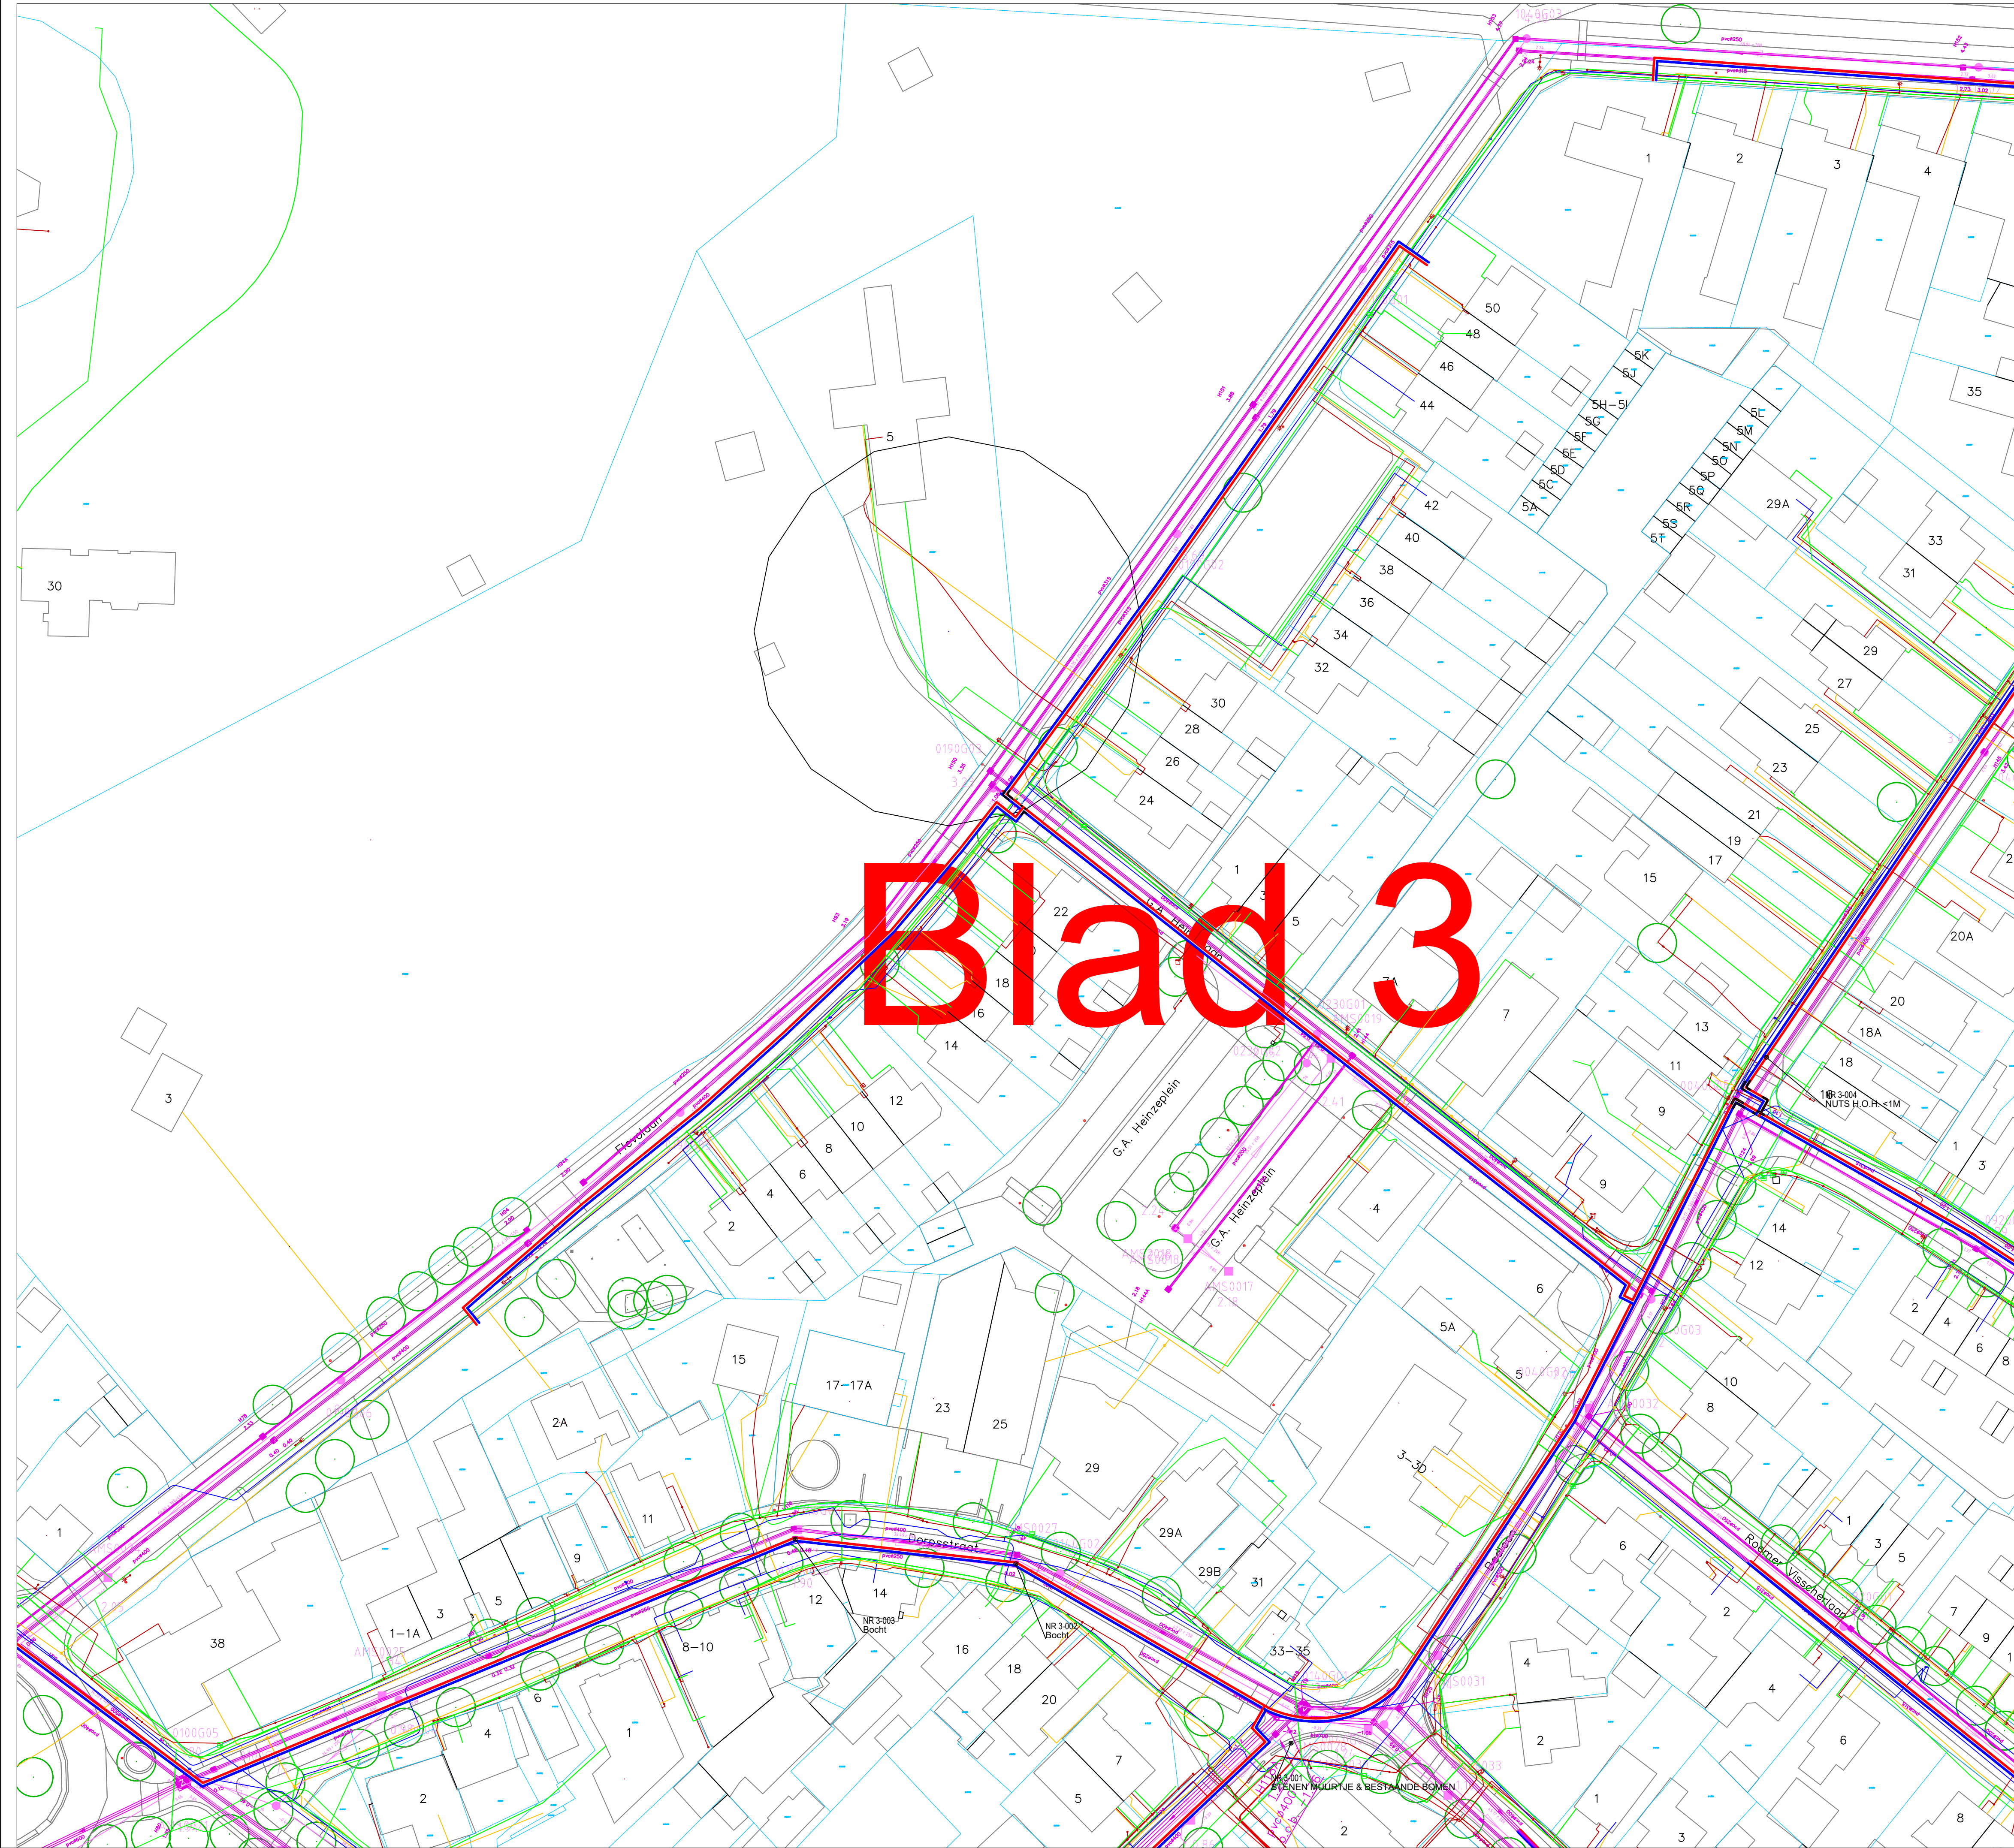

Hartlijn	Bestaand Nieuw	Bestaand Nieuw
Bestaand Primair aanvoer	Werkgebied	T-stuk
Bestaand Primair retour	Terreinafsluit	Parallel t-stuk
Nieuw Primair aanvoer	Verloren afsluiter	Bocht
Nieuw Primair retour	Las	Mantelbuis
Rooien	Bolle bodem	Expansiekussens
Dämmen	Däm Däm	
	Rehau koppeling	

LEGENDA

- Z-maat = bovenkant warmteleiding.
- Stadsverwarmingsleidingen hebben standaard 1m dek, tenzij anders aangegeven.
- Diameters conform NEN-EN13941:2009.
- Maten in meters, tenzij anders aangegeven.



ALGEMENE OPMERKINGEN TERREINLEIDINGEN

LET OP: OP UW GRAAFLOCATIE IS SPRAKE VAN EEN EIS VOORZORGSMAATREGEL			
- Chemie	- Laagspanning	- Persriool	- Riool (vrijverval)
- Brandstofleiding	- Overig	- Warmte	- Waterleiding
- Buisleiding gevaarlijke inhoud	- Persriool	- Wees (onbekend)	- Vervallen K&L
- Datatransport	- Persriool	- Wees (onbekend)	- Vervallen K&L
- Gas hoge druk	- Persriool	- Wees (onbekend)	- Vervallen K&L
- Gas lage druk	- Persriool	- Wees (onbekend)	- Vervallen K&L
- Landelijk hoogspanningsnet	- Persriool	- Wees (onbekend)	- Vervallen K&L
- Hoogspanning	- Persriool	- Wees (onbekend)	- Vervallen K&L
- Middenspanning	- Persriool	- Wees (onbekend)	- Vervallen K&L

KLIC LEGENDA

E			
D			
C			
B			
A			
Versie	Wijziging:	Getekend	Datum

VOORLOPIG ONTWERP			
Projectnaam: Distributienet Muiderberg		Getekend:	Nathalie Hulshorst
Omschrijving: Stadsverwarmingsnet te Muiderberg		Gecontroleerd:	Bob Kiens
Fase 2		Datum:	16-09-2021
		Blad:	3
		Schaal:	1:500
		Formaat:	A1
Adres:	Muiderberg	Opdrachtgever:	Wartmebedrijf Muiderberg
Gemeente:	Muiderberg	Project nr.:	S24135
		Project nr. derden:	-
		Projectleider:	Atse Meerman

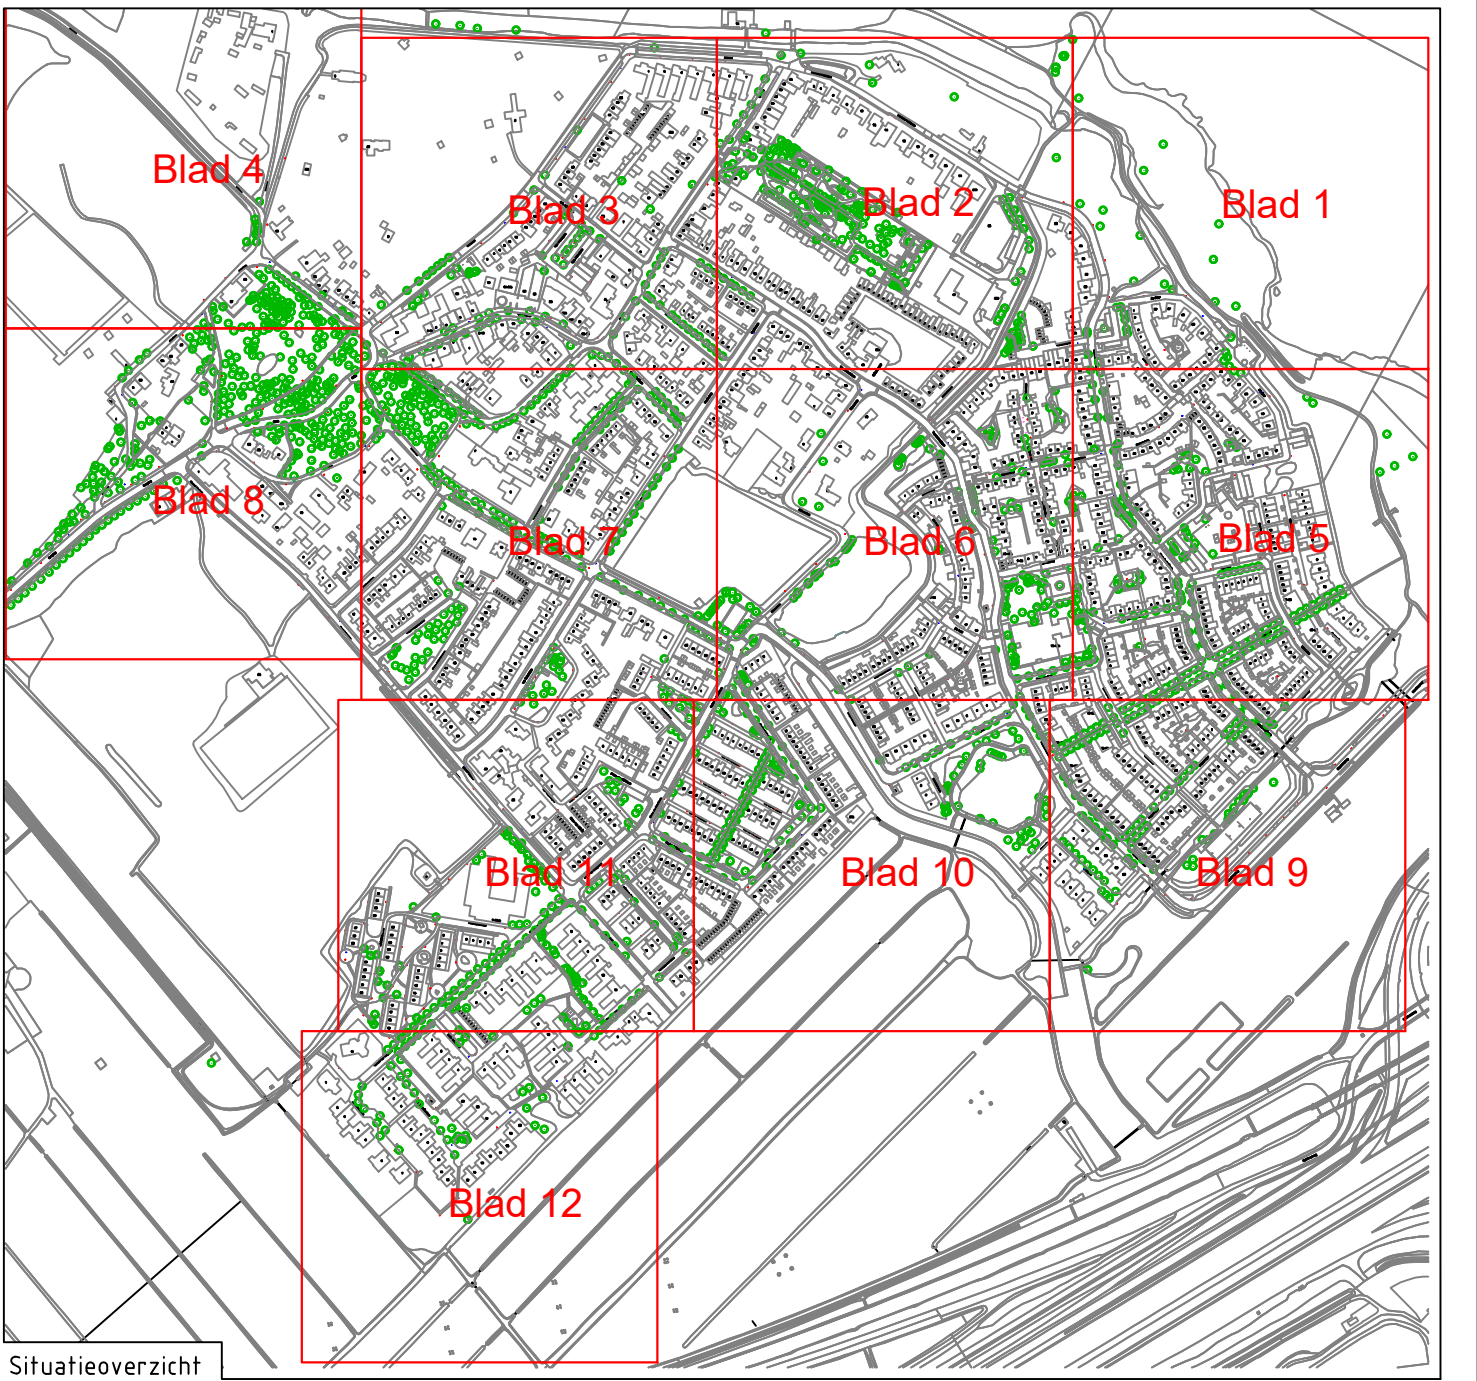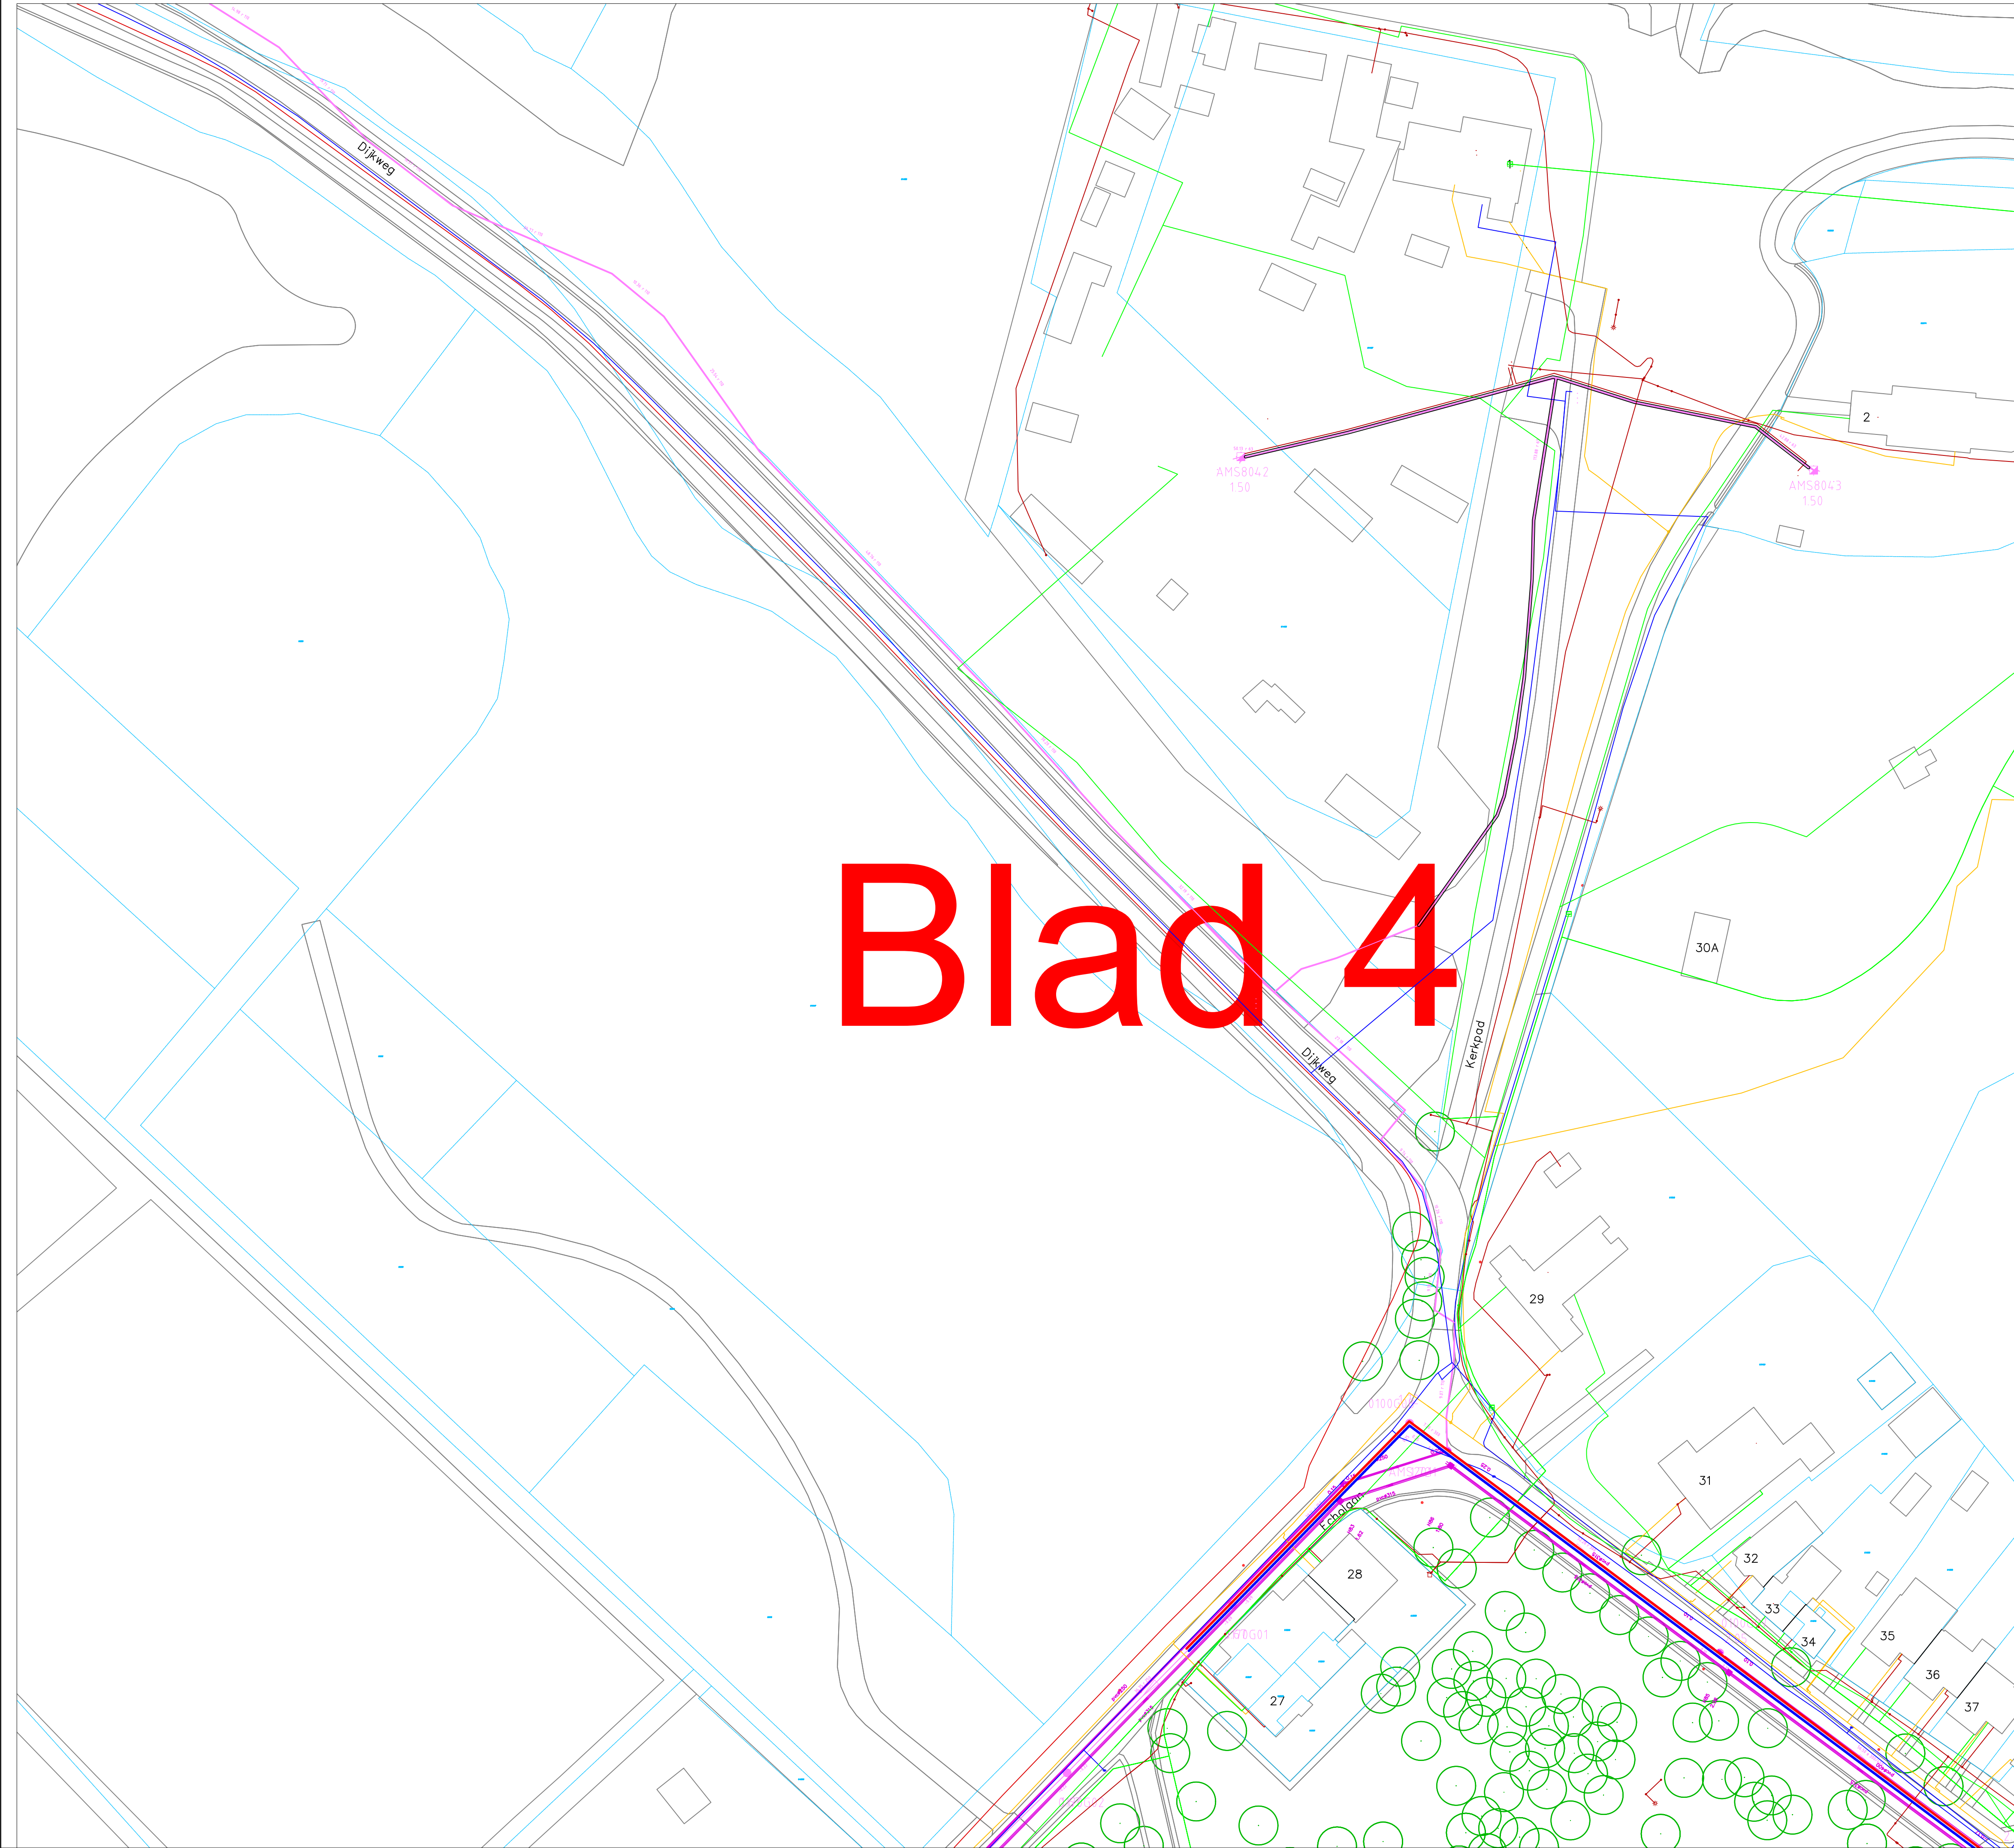

Situatieoverzicht

Hartlijn	Bestaand Nieuw	Bestaand Nieuw
Bestaand Primair aanvoer	Werkgebied	T-stuk
Bestaand Primair retour	Terreinafsluit	Parallel t-stuk
Nieuw Primair aanvoer	Verloren afsluiter	Bocht
Nieuw Primair retour	Las	Mantelbuis
Roelen	Bolle bodem	Expansiekussens
Dämmen	Dämm	
	Rehau koppeling	

LEGENDA



- Z-maat = bovenkant warmteleiding.
- Stadsverwarmingsleidingen hebben standaard 1m dek, tenzij anders aangegeven.
- Diameters conform NEN-EN13941:2009.
- Maten in meters, tenzij anders aangegeven.

ALGEMENE OPMERKINGEN TERREINLEIDINGEN

LET OP: OP UW GRAAFLOCATIE IS SPRAKE VAN EEN EIS VOORZORGSMAATREGEL			
- Chemie	- Laagspanning	- Persriool	- Warmte
- Brandstofleiding	- Overig	- Riool (vrijverval)	- Waterleiding
- Buisleiding gevaarlijke inhoud	- Persriool	- Wees (onbekend)	- Vervallen K&L
- Datatransport	- Warmte		
- Gas hoge druk	- Waterleiding		
- Gas lage druk	- Wees (onbekend)		
- Landelijk hoogspanningsnet	- Vervallen K&L		
- Hoogspanning			
- Middenspanning			

KLIC LEGENDA Ligging van kabels en leidingen uit KLIC-melding nr. 210072067 is indicatief.

E			
D			
C			
B			
A			
Versie	Wijziging:	Getekend	Datum
VOORLOPIG ONTWERP			
Projectnaam: Distributienet Muiderberg		Getekend:	Nathalie Hulshorst
Omschrijving: Stadsverwarmingsnet te Muiderberg Fase 3		Gecontroleerd:	Bob Kiens
		Datum:	16-09-2021
		Blad:	4
		Schaal:	1:500
		Formaat:	A1
Adres: Muiderberg	Project nr: S24135	Opdrachtgever:	Wartmebedrijf Muiderberg
Gemeente: Muiderberg	Project nr. derden: -	Projectleider:	Atse Meerman

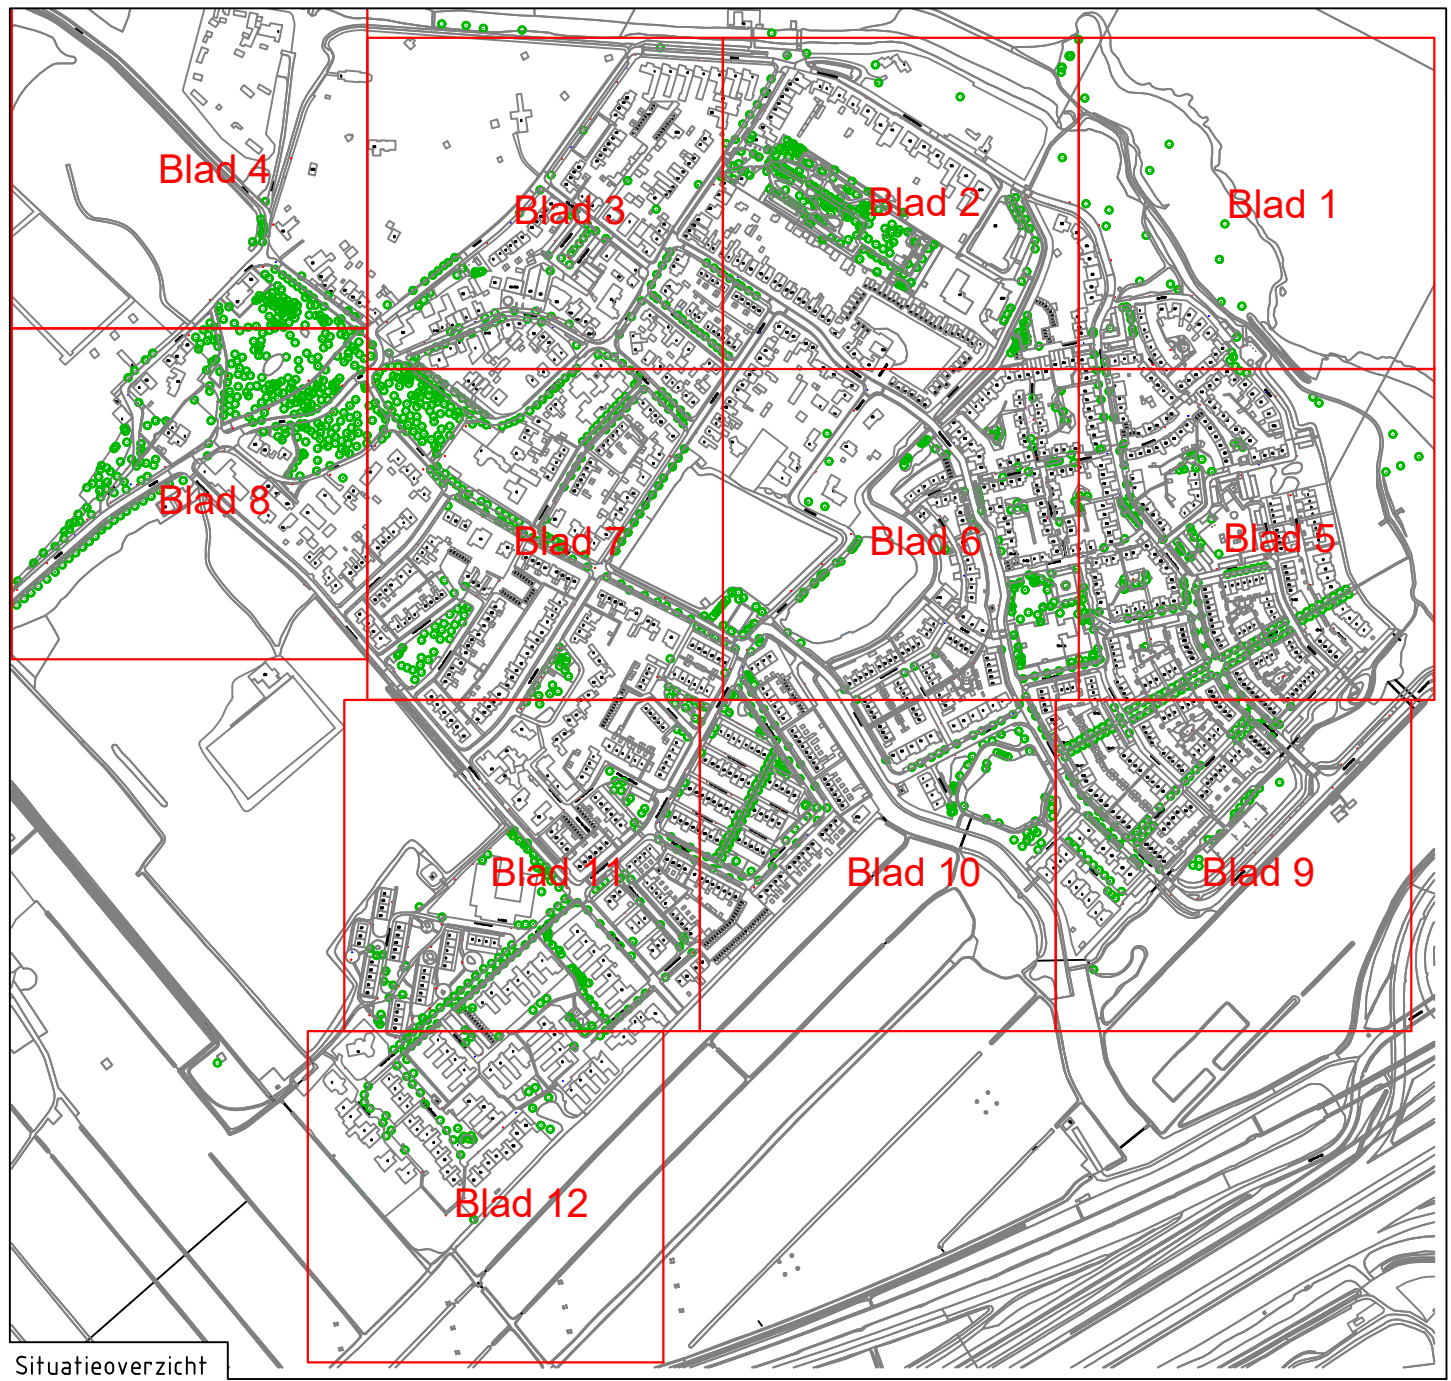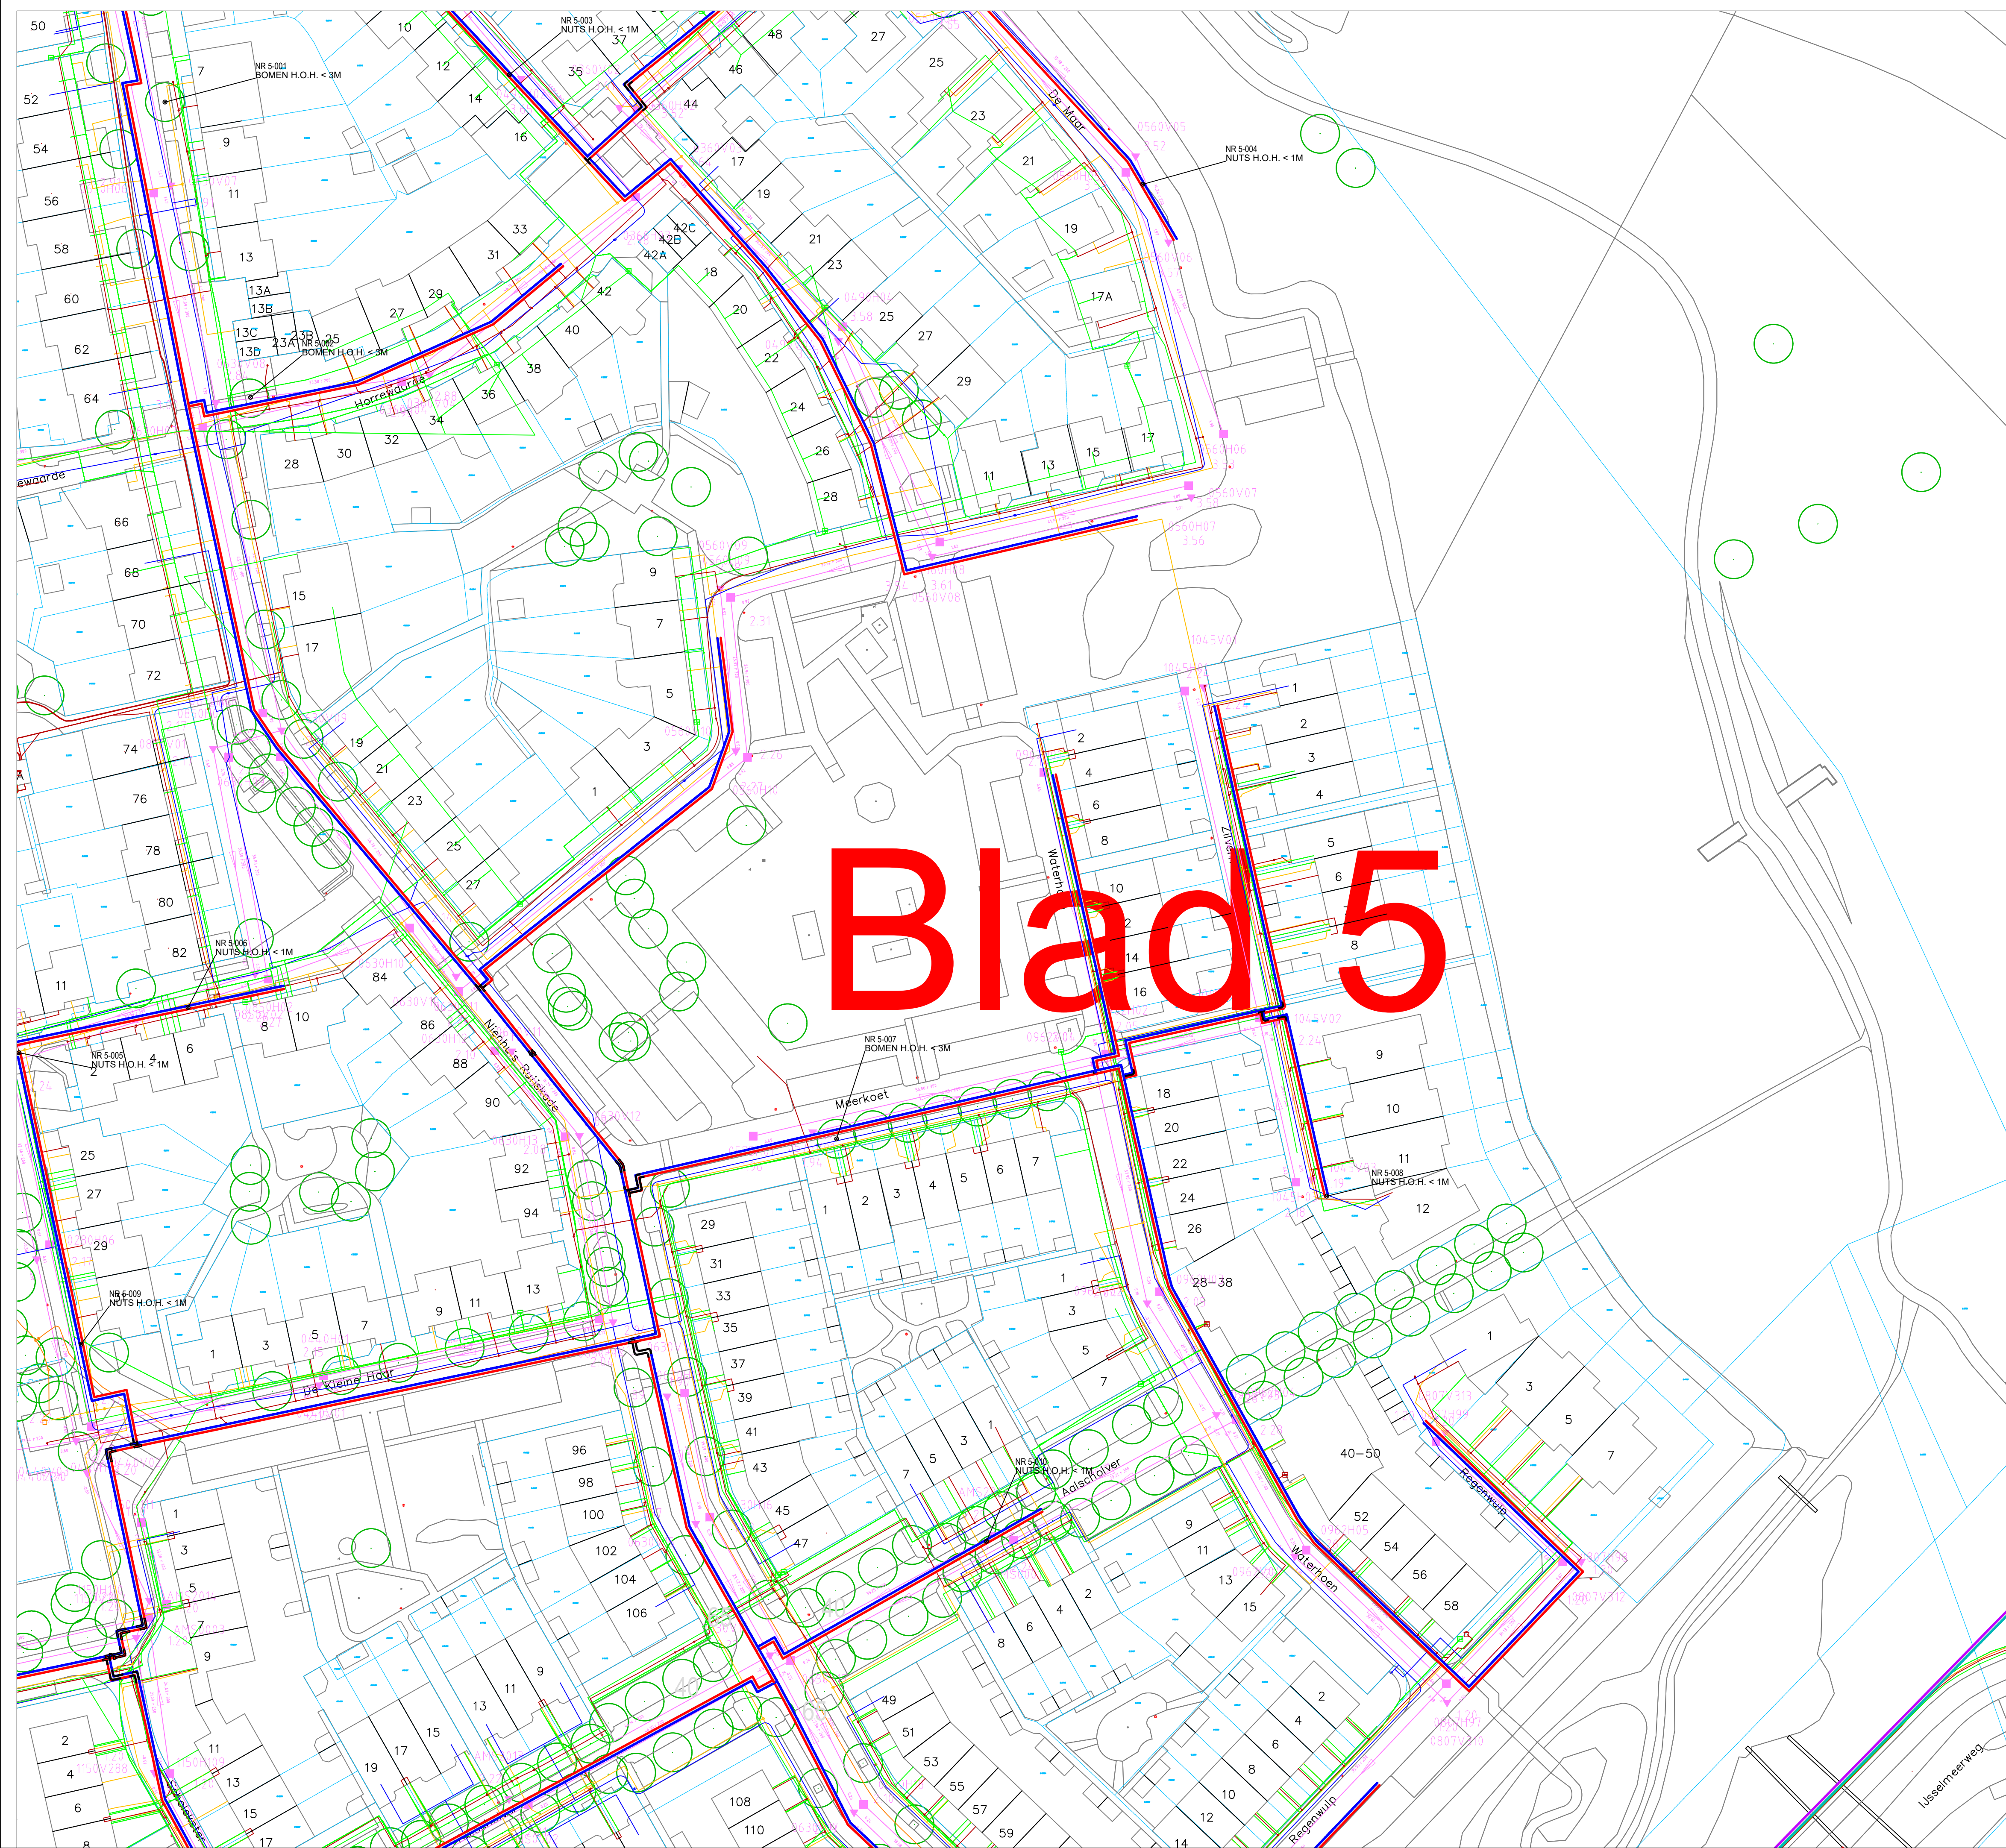

Situatieoverzicht

Hartlijn	Bestaand Nieuw	Bestaand Nieuw
Bestaand Primair aanvoer	Werkgebied	T-stuk
Bestaand Primair retour	Terreinafsluit	Parallel T-stuk
Nieuw Primair aanvoer	Verloren afsluiter	Bocht
Nieuw Primair retour	Las	Mantelbuis
Roelen	Las bodem	Expansiekussens
Dämmen	Dämm	Rehau koppeling

LEGENDA



- Z-maat = bovenkant warmteleiding.
- Stadsverwarmingsleidingen hebben standaard 1m dek, tenzij anders aangegeven.
- Diameters conform NEN-EN13941:2009.
- Maten in meters, tenzij anders aangegeven.

ALGEMENE OPMERKINGEN TERREINLEIDINGEN

LET OP: OP UW GRAAFLOCATIE IS SPRAKE VAN EEN EIS VOORZORGSMAATREGEL			
Chemie	Brandstofleiding	Buisleiding gevaarlijke inhoud	Datatransport
Gas hoge druk	Gas lage druk	Landelijk hoogspanningsnet	Hoogspanning
Middenspanning	Laagspanning	Overig	Persriool
Riool (vrijval)	Warmte	Waterleiding	Wees (onbekend)
Vervallen K&L			

KLIC LEGENDA Ligging van kabels en leidingen uit KLIC-melding nr. 210072067 is indicatief.

E			
D			
C			
B			
A			
Versie	Wijziging:	Getekend	Datum
VOORLOPIG ONTWERP			
Projectnaam: Distributienet Muiderberg		Getekend: Nathalie Hulshorst	
Omschrijving: Stadsverwarmingsnet te Muiderberg Fase 1		Gecontroleerd: Bob Kiens	
		Datum: 16-09-2021	
		Blad: 5	
		Schaal: 1:500	
		Formaat: A1	
Adres: Muiderberg		Opdrachtgever: Wartsbedrijf Muiderberg	
Gemeente: Muiderberg		Project nr.: S24135	
		Project nr. derden: -	
		Projectleider: Atse Meerman	

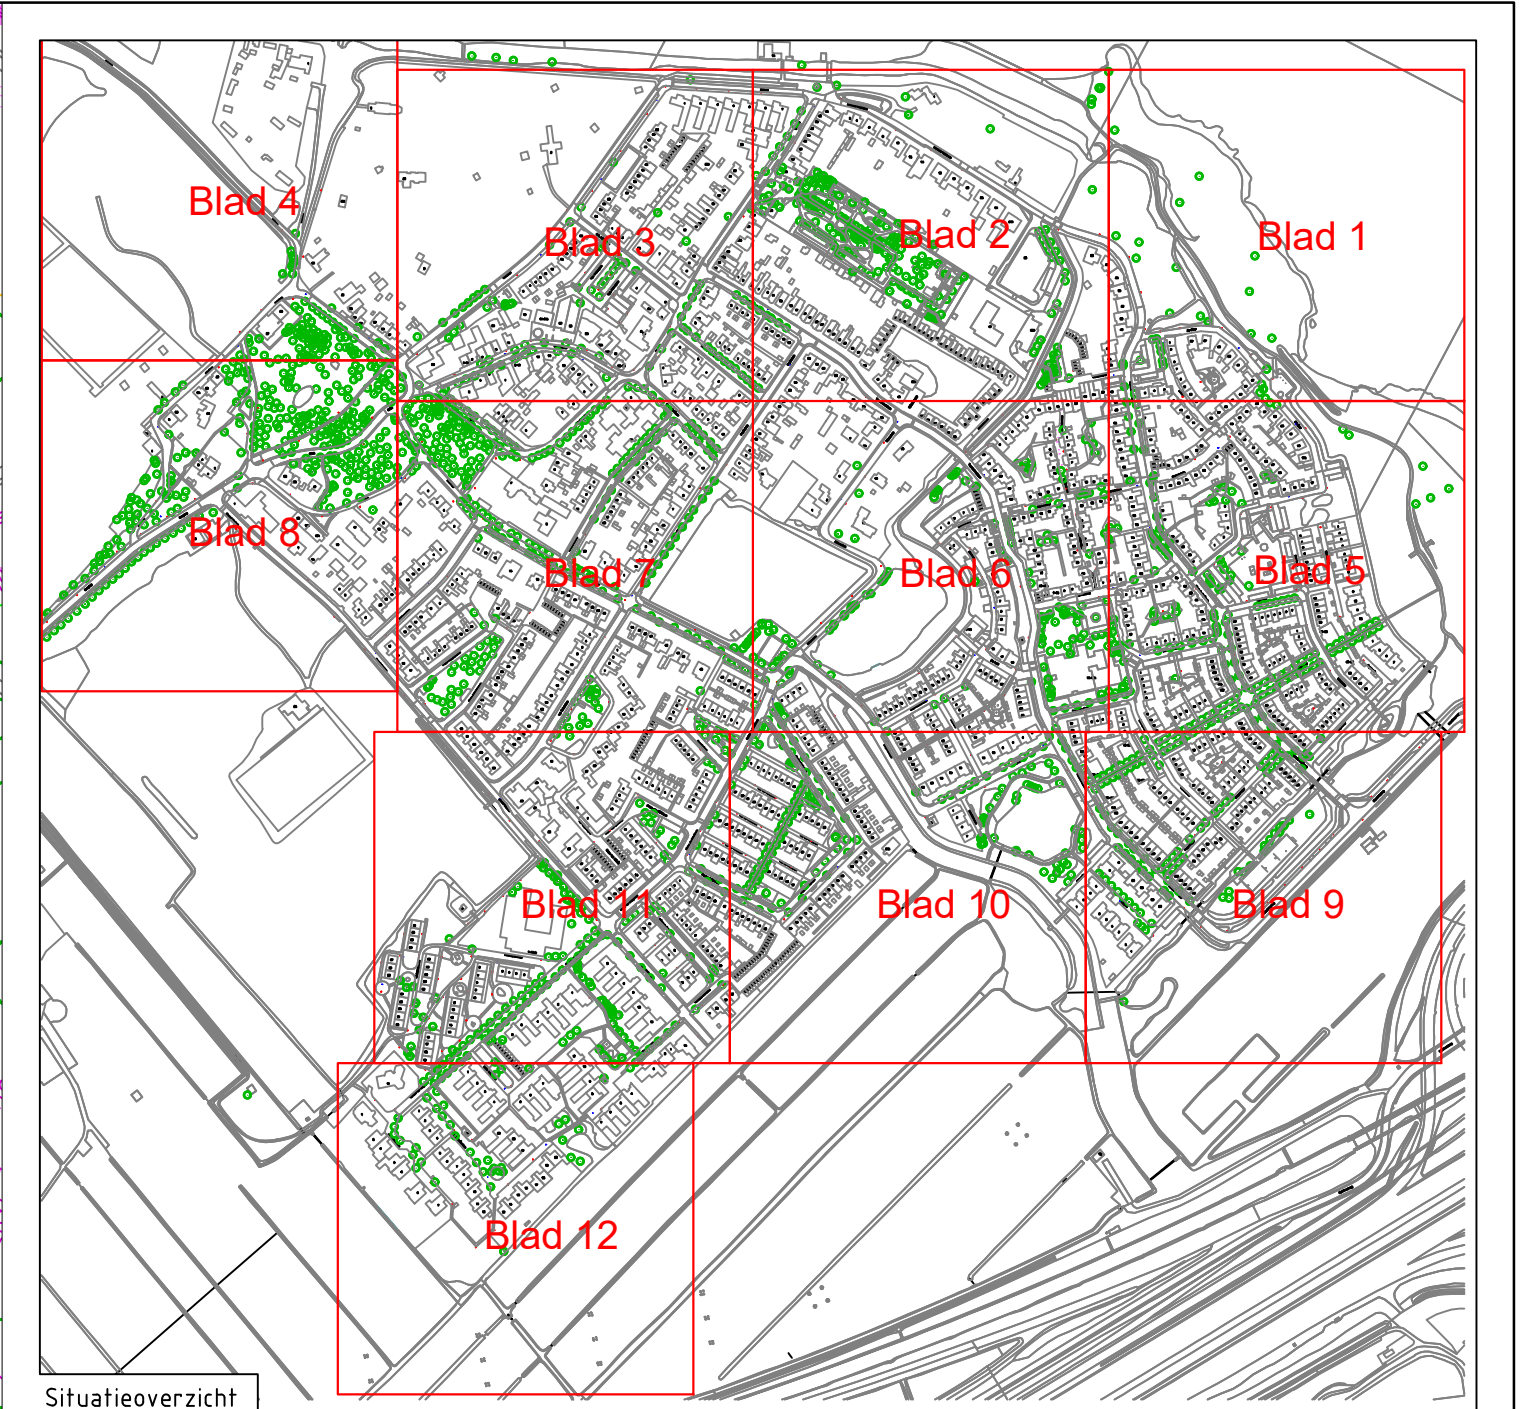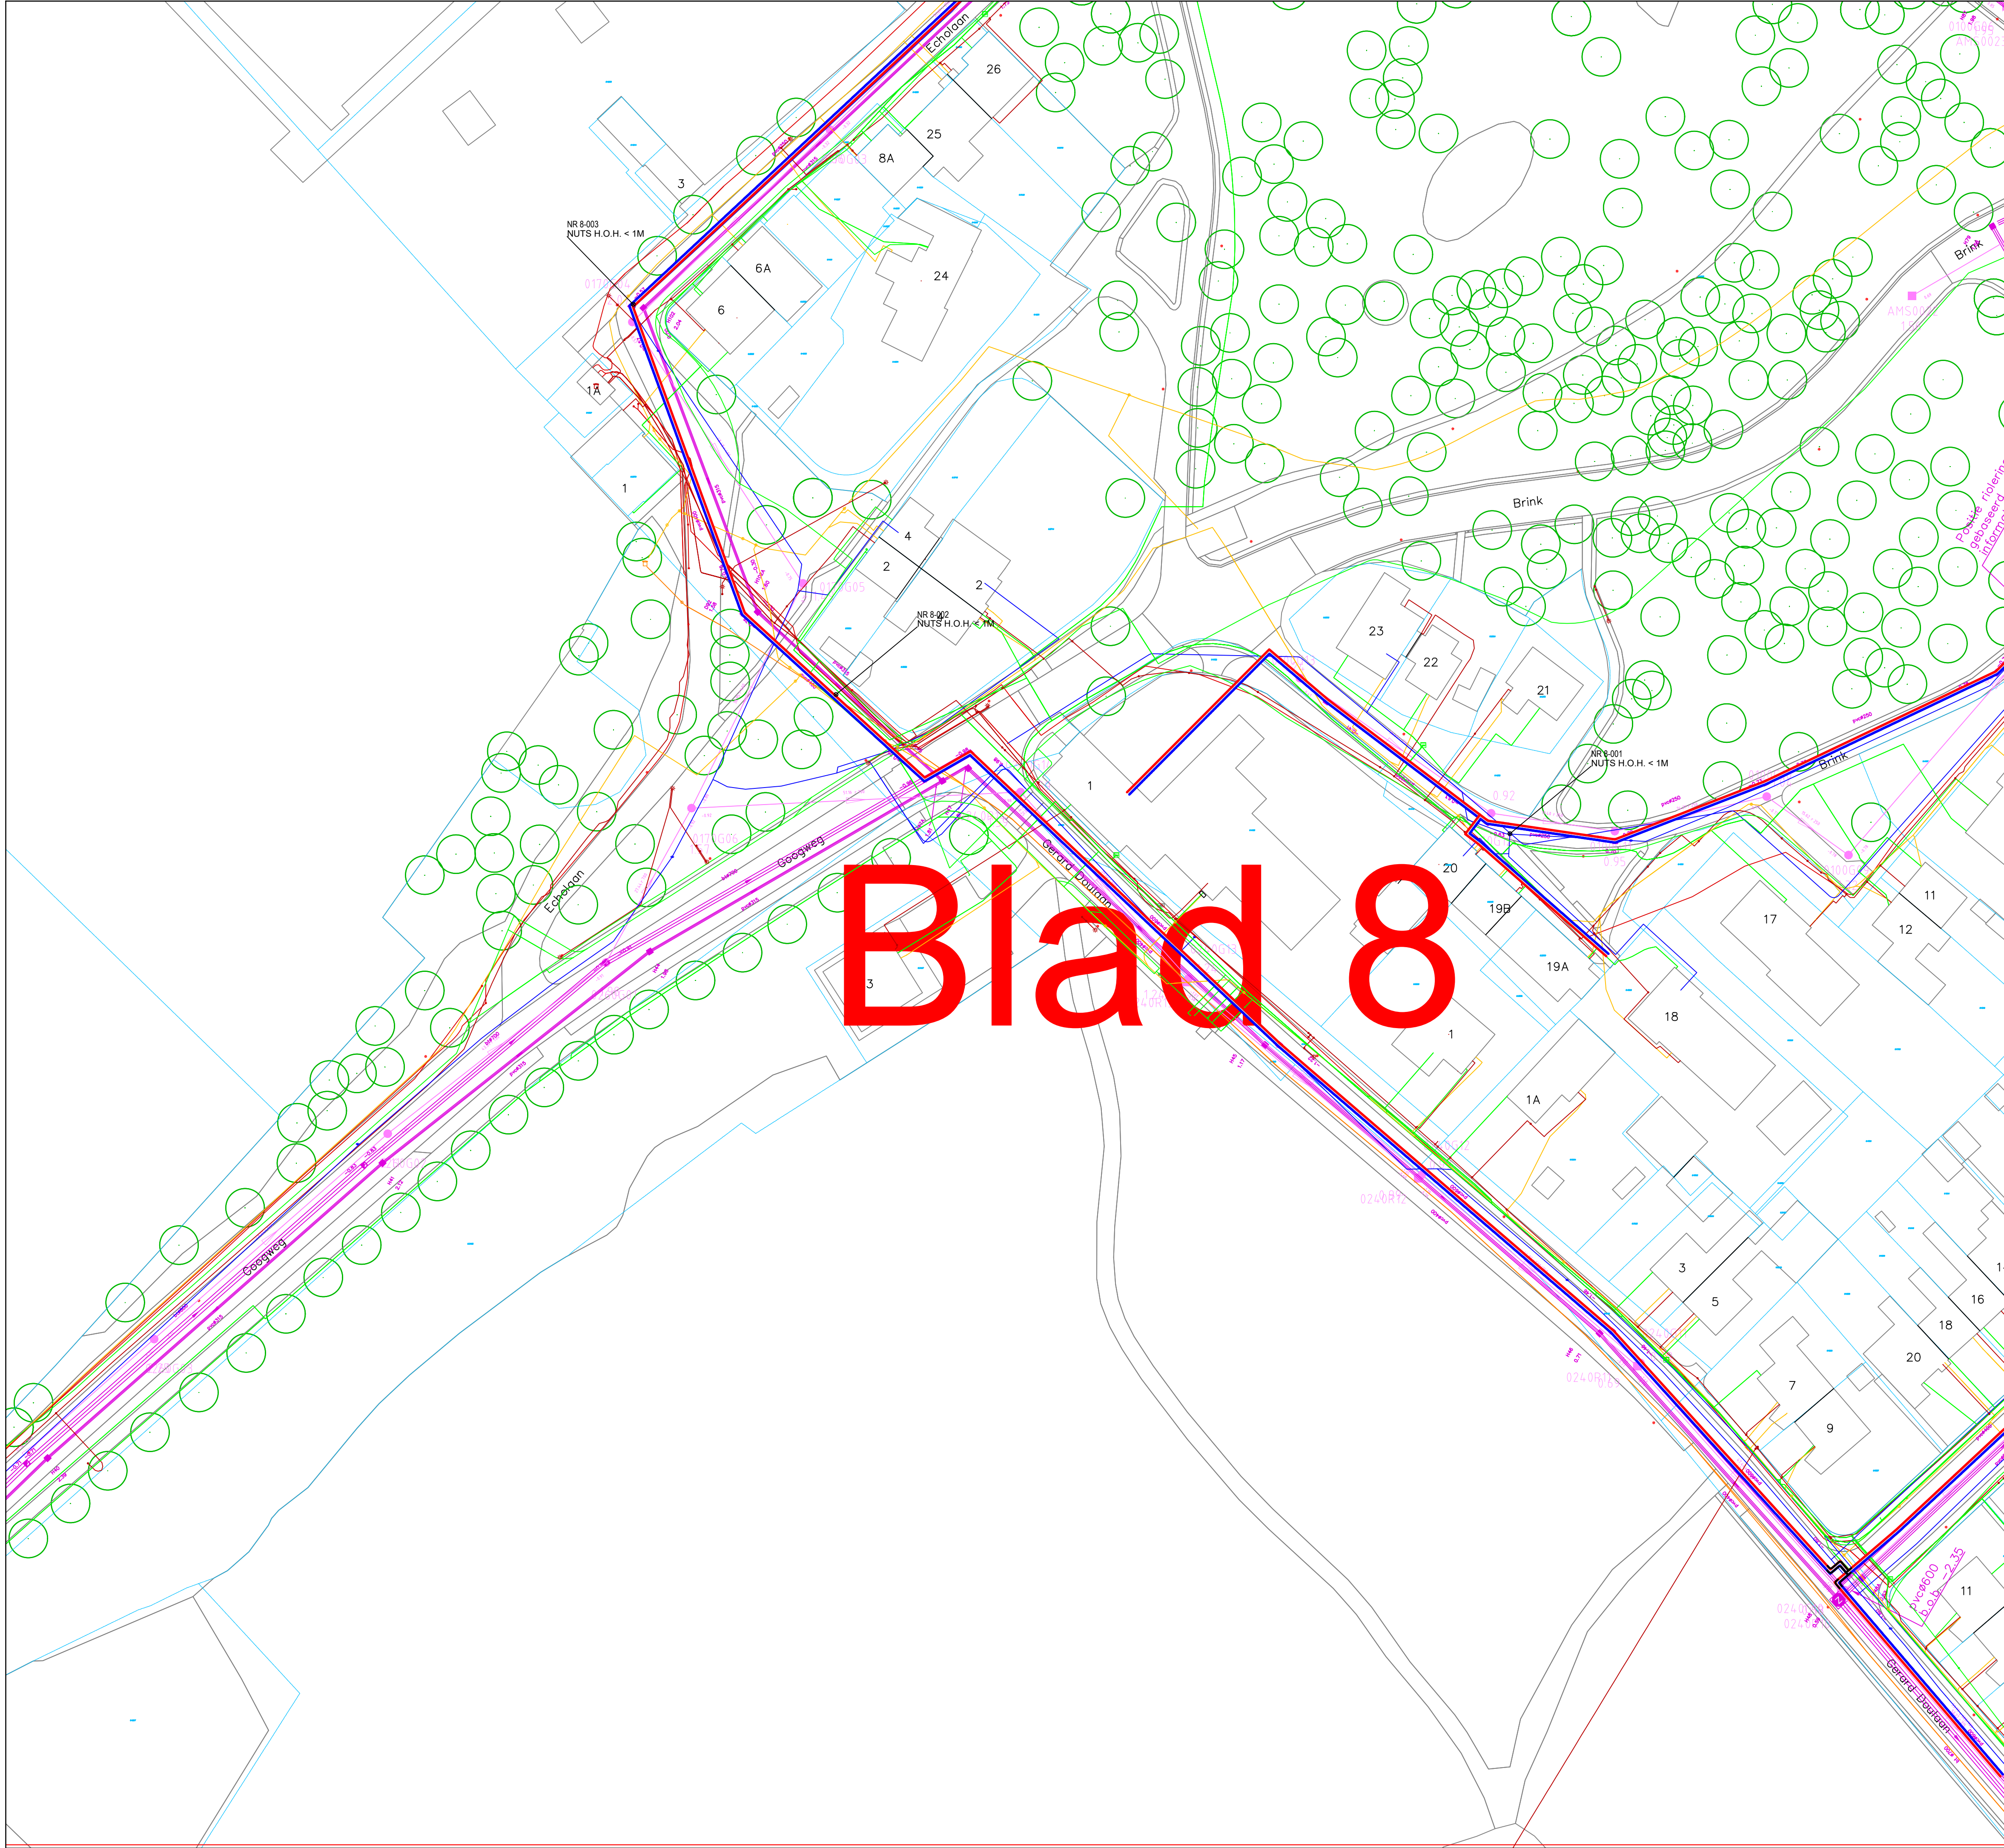

LEGENDA

Hartlijn	Bestaand Nieuw	Bestaand Nieuw
Bestaand Primair aanvoer	Werkgebied	T-stuk
Bestaand Primair retour	Terreinafsluit	Parallel T-stuk
Nieuw Primair aanvoer	Verloren afsluiter	Bocht
Nieuw Primair retour	Las	Mantelbuis
Roelen	Bolle bodem	Expansiekussens
Dammeren	Dâm Dâm	
	Rehau koppeling	

ALGEMENE OPMERKINGEN TERREINLEIDINGEN

LET OP: OP UW GRAAFLOCATIE IS SPRAKE VAN EEN EIS VOORZORGSMAATREGEL



- Chemie	- Laagspanning
- Brandstofleiding	- Overig
- Buisleiding gevaarlijke inhoud	- Persriool
- Datatransport	- Riool (vrijverval)
- Gas hoge druk	- Warmte
- Gas lage druk	- Waterleiding
- Landelijk hoogspanningsnet	- Wees (onbekend)
- Hoogspanning	- Vervallen K&L
- Middenspanning	

KLIC LEGENDA Ligging van kabels en leidingen uit KLIC-melding nr. 210072067 is indicatief.

E			
D			
C			
B			
A			
Versie	Wijziging:	Getekend	Datum

VOORLOPIG ONTWERP

Projectnaam: Distributienet Muiderberg	Getekend: Nathalie Hulshorst
Omschrijving: Stadsverwarmingsnet te Muiderberg Fase 3	Gecontroleerd: Bob Kiens
	Datum: 16-09-2021
	Blad: 8
	Schaal: 1:500
	Formaat: A1
Adres: Muiderberg	Project nr.: S24135
Gemeente: Muiderberg	Project nr. derden: -
	Opdrachtgever: Wartmebedrijf Muiderberg
	Projectleider: Atse Meerman

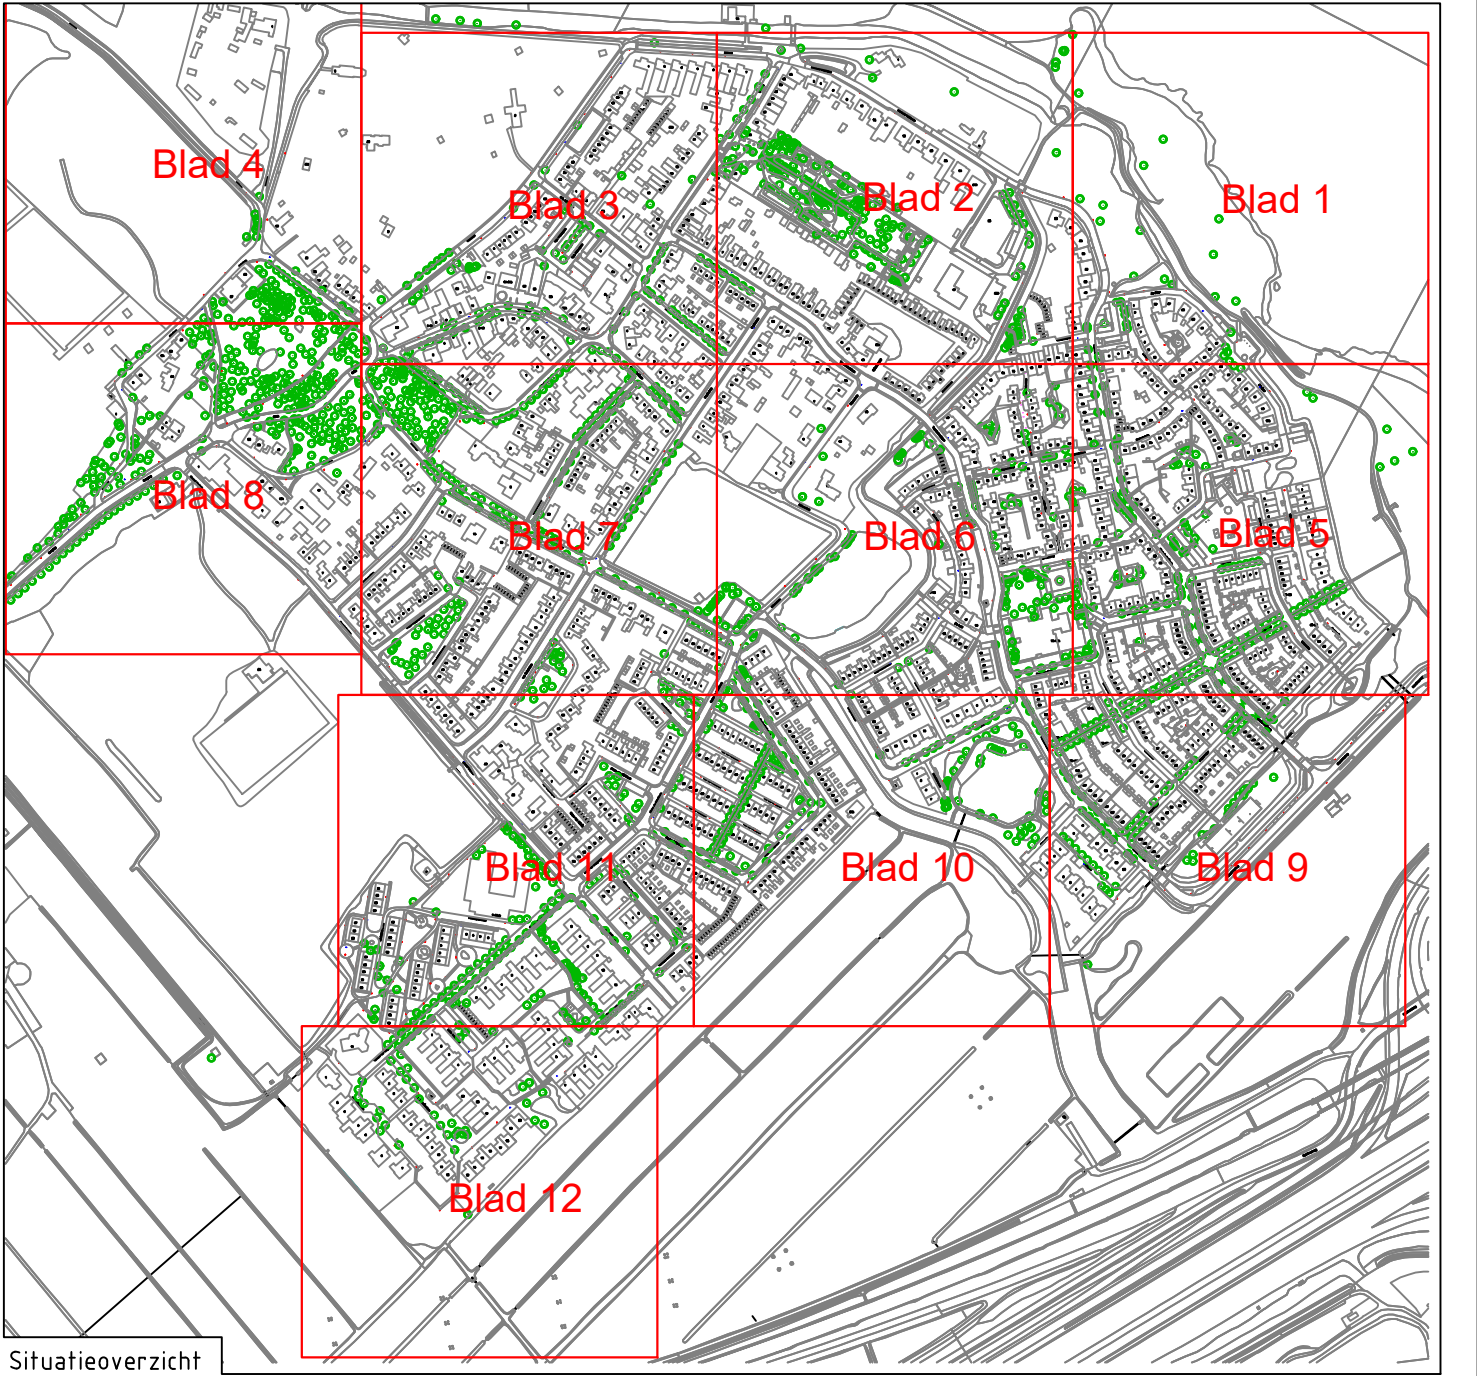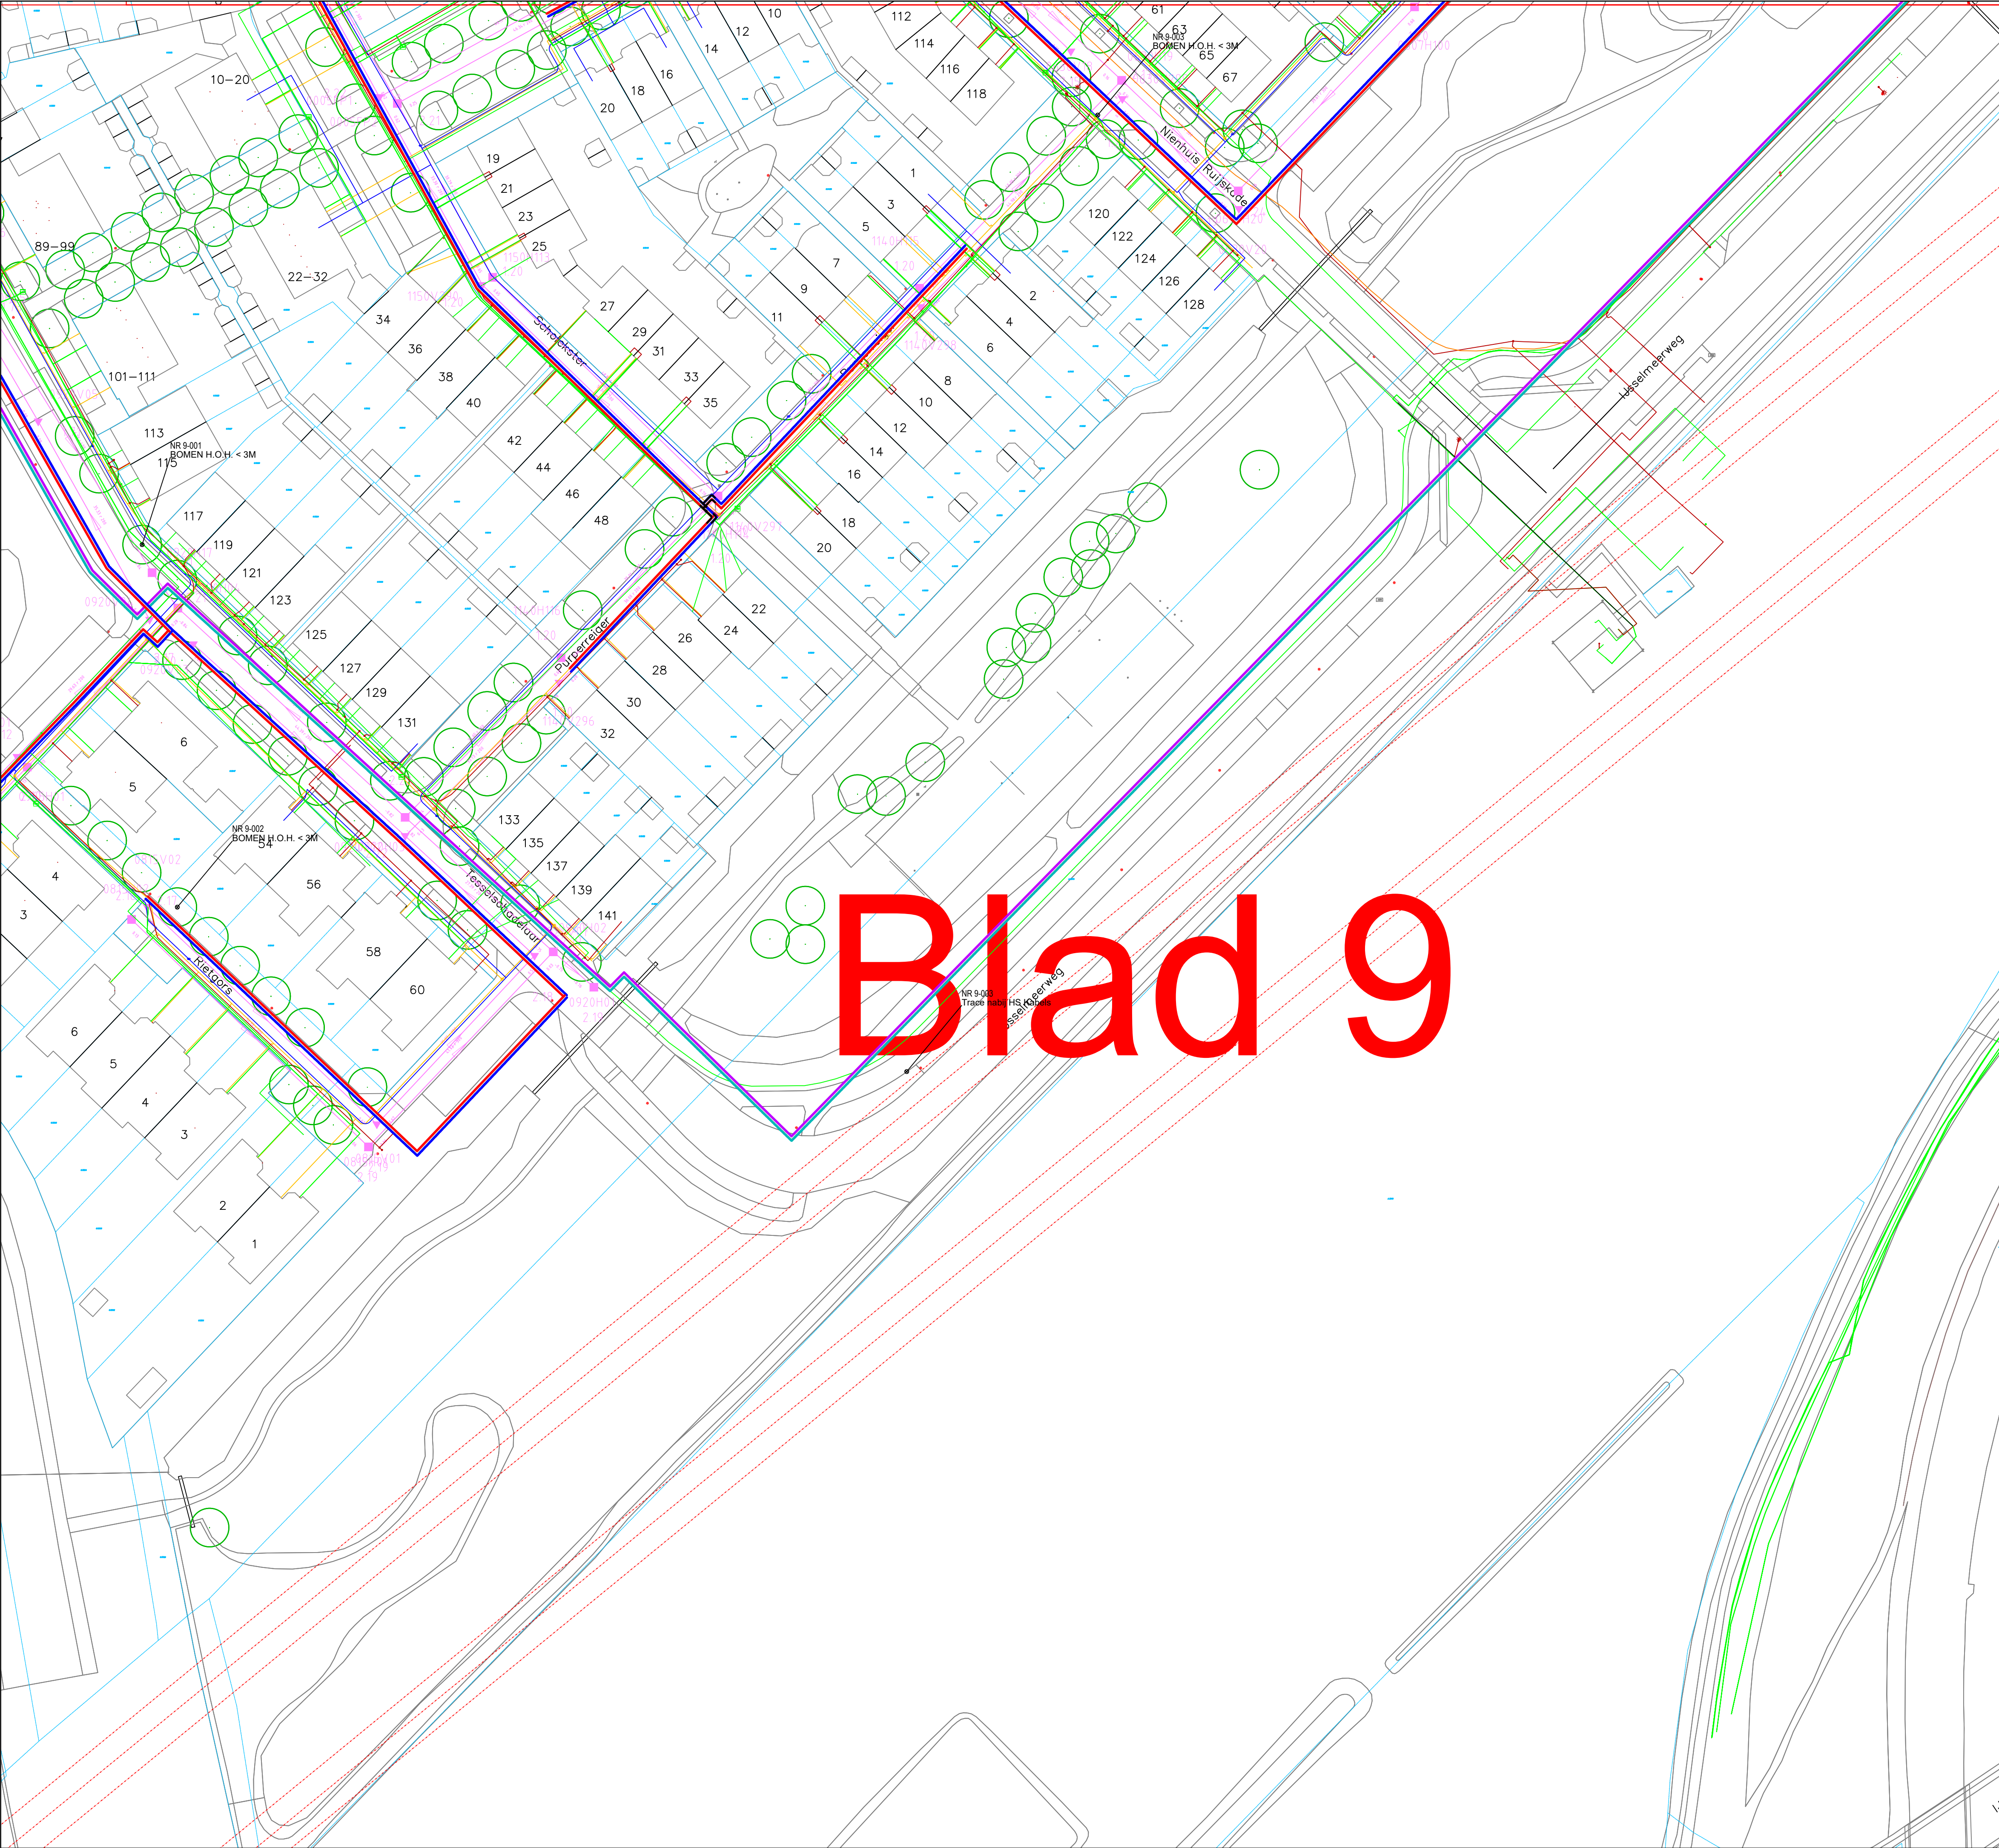

Situatieoverzicht

Hartlijn	Bestaand Nieuw	Bestaand Nieuw
Bestaand Primair aanvoer	Werkgebied	T-stuk
Bestaand Primair retour	Terreinafsluit	Parallel t-stuk
Nieuw Primair aanvoer	Verloren afsluit	Bocht
Nieuw Primair retour	Las	Mantelbuis
Roelen	Bolle bodem	Expansiekussens
Dammeren	Däm Däm	
	Rehau koppeling	

LEGENDA



- Z-maat = bovenkant warmteleiding.
- Stadsverwarmingsleidingen hebben standaard 1m dek, tenzij anders aangegeven.
- Diameters conform NEN-EN13941:2009.
- Maten in meters, tenzij anders aangegeven.

ALGEMENE OPMERKINGEN TERREINLEIDINGEN

LET OP: OP UW GRAAFLOCATIE IS SPRAKE VAN EEN EIS VOORZORGSMAATREGEL			
- Chemie	- Laagspanning	- Overig	- Persriool
- Brandstofleiding	- Overig	- Persriool	- Riool (vrijval)
- Buisleiding gevaarlijke inhoud	- Persriool	- Riool (vrijval)	- Warmte
- Datatransport	- Warmte	- Waterleiding	- Wees (onbekend)
- Gas hoge druk	- Waterleiding	- Vervallen K&L	
- Gas lage druk	- Wees (onbekend)		
- Landelijk hoogspanningsnet	- Vervallen K&L		
- Hoogspanning			
- Middenspanning			

KLIC LEGENDA Ligging van kabels en leidingen uit KLIC-melding nr. 210072067 is indicatief.

E			
D			
C			
B			
A			
Versie	Wijziging:	Getekend	Datum
VOORLOPIG ONTWERP			
Projectnaam: Distributienet Muiderberg		Getekend: Nathalie Hulshorst	
Omschrijving: Stadsverwarmingsnet te Muiderberg Fase 1		Gecontroleerd: Bob Kiens	
		Datum: 16-09-2021	
		Blad: 9	
		Schaal: 1:500	
		Formaat: A1	
Adres: Muiderberg	Project nr: S24135	Opdrachtgever: Wartnerbedrijf Muiderberg	
Gemeente: Muiderberg	Project nr. derden: -	Projectleider: Atse Meerman	

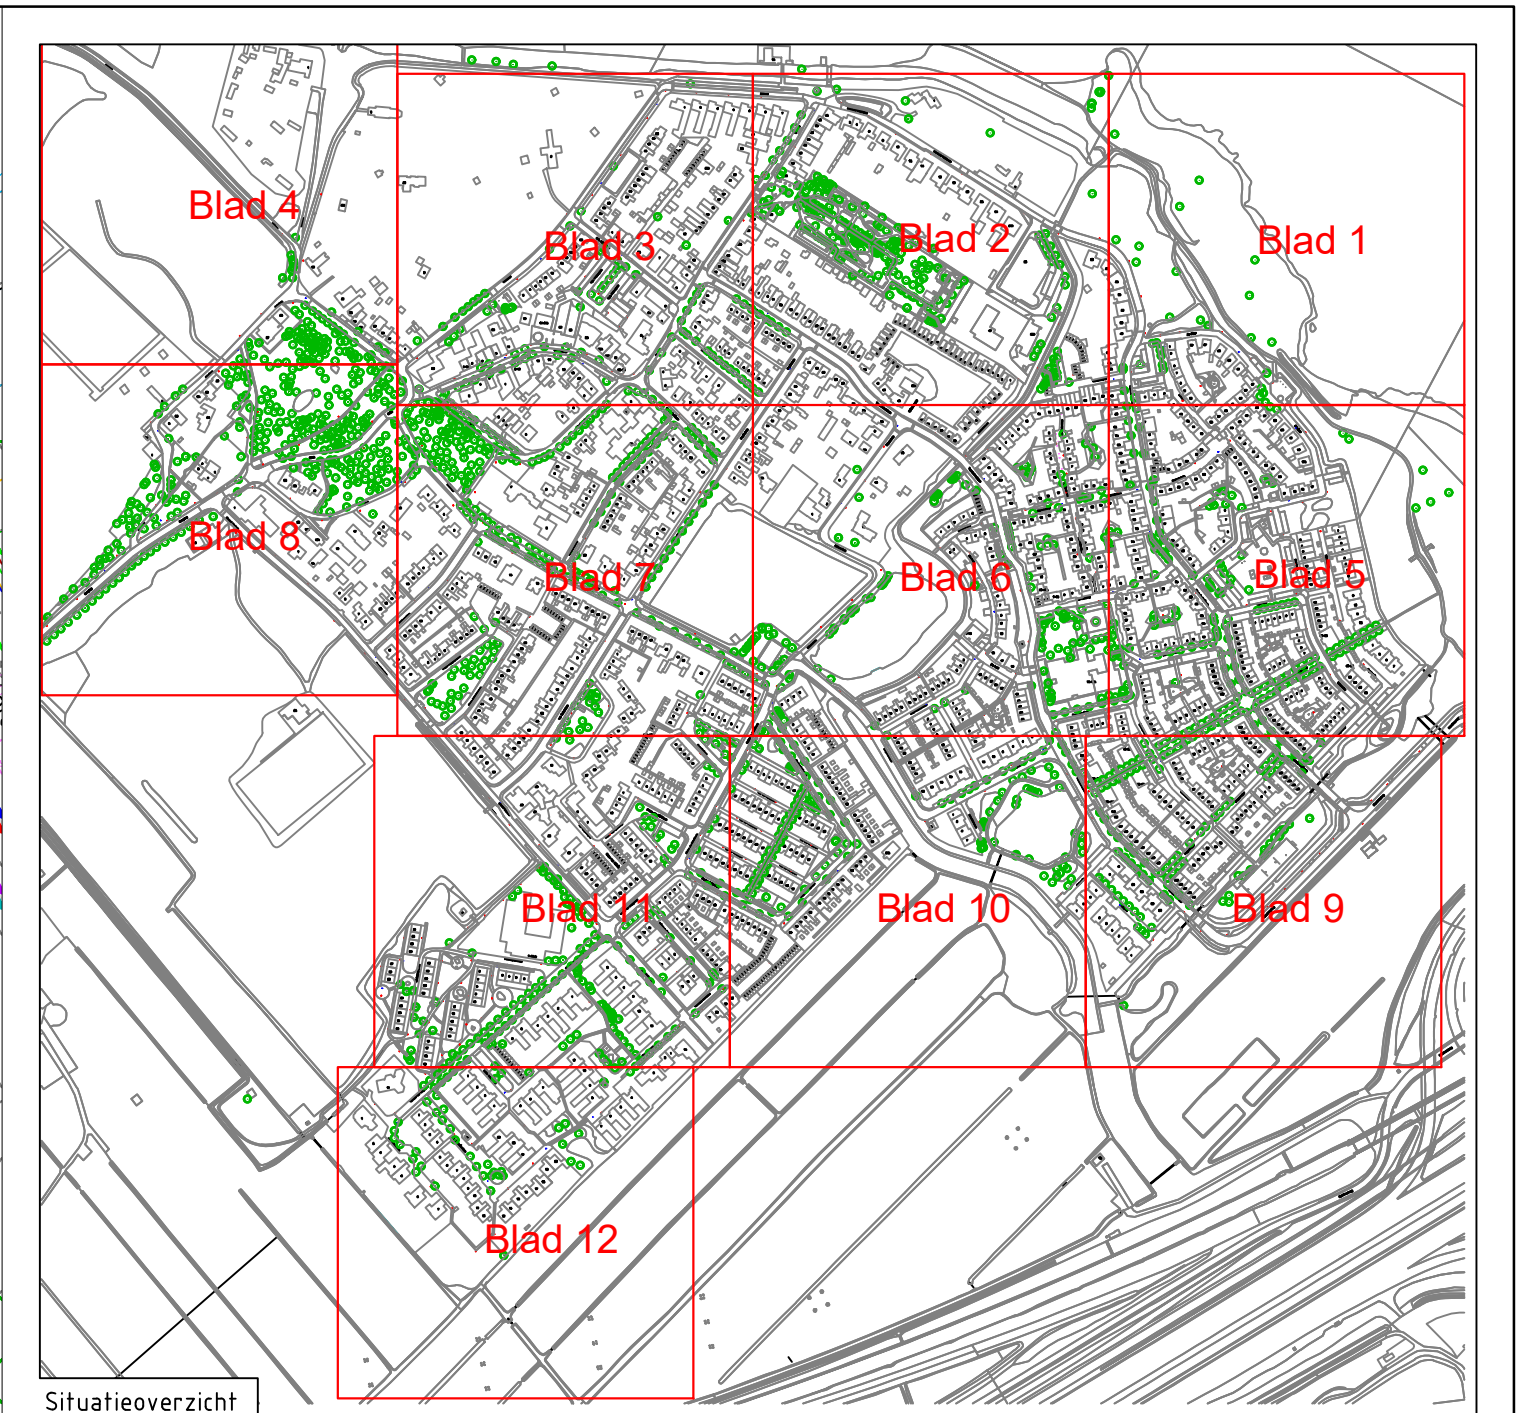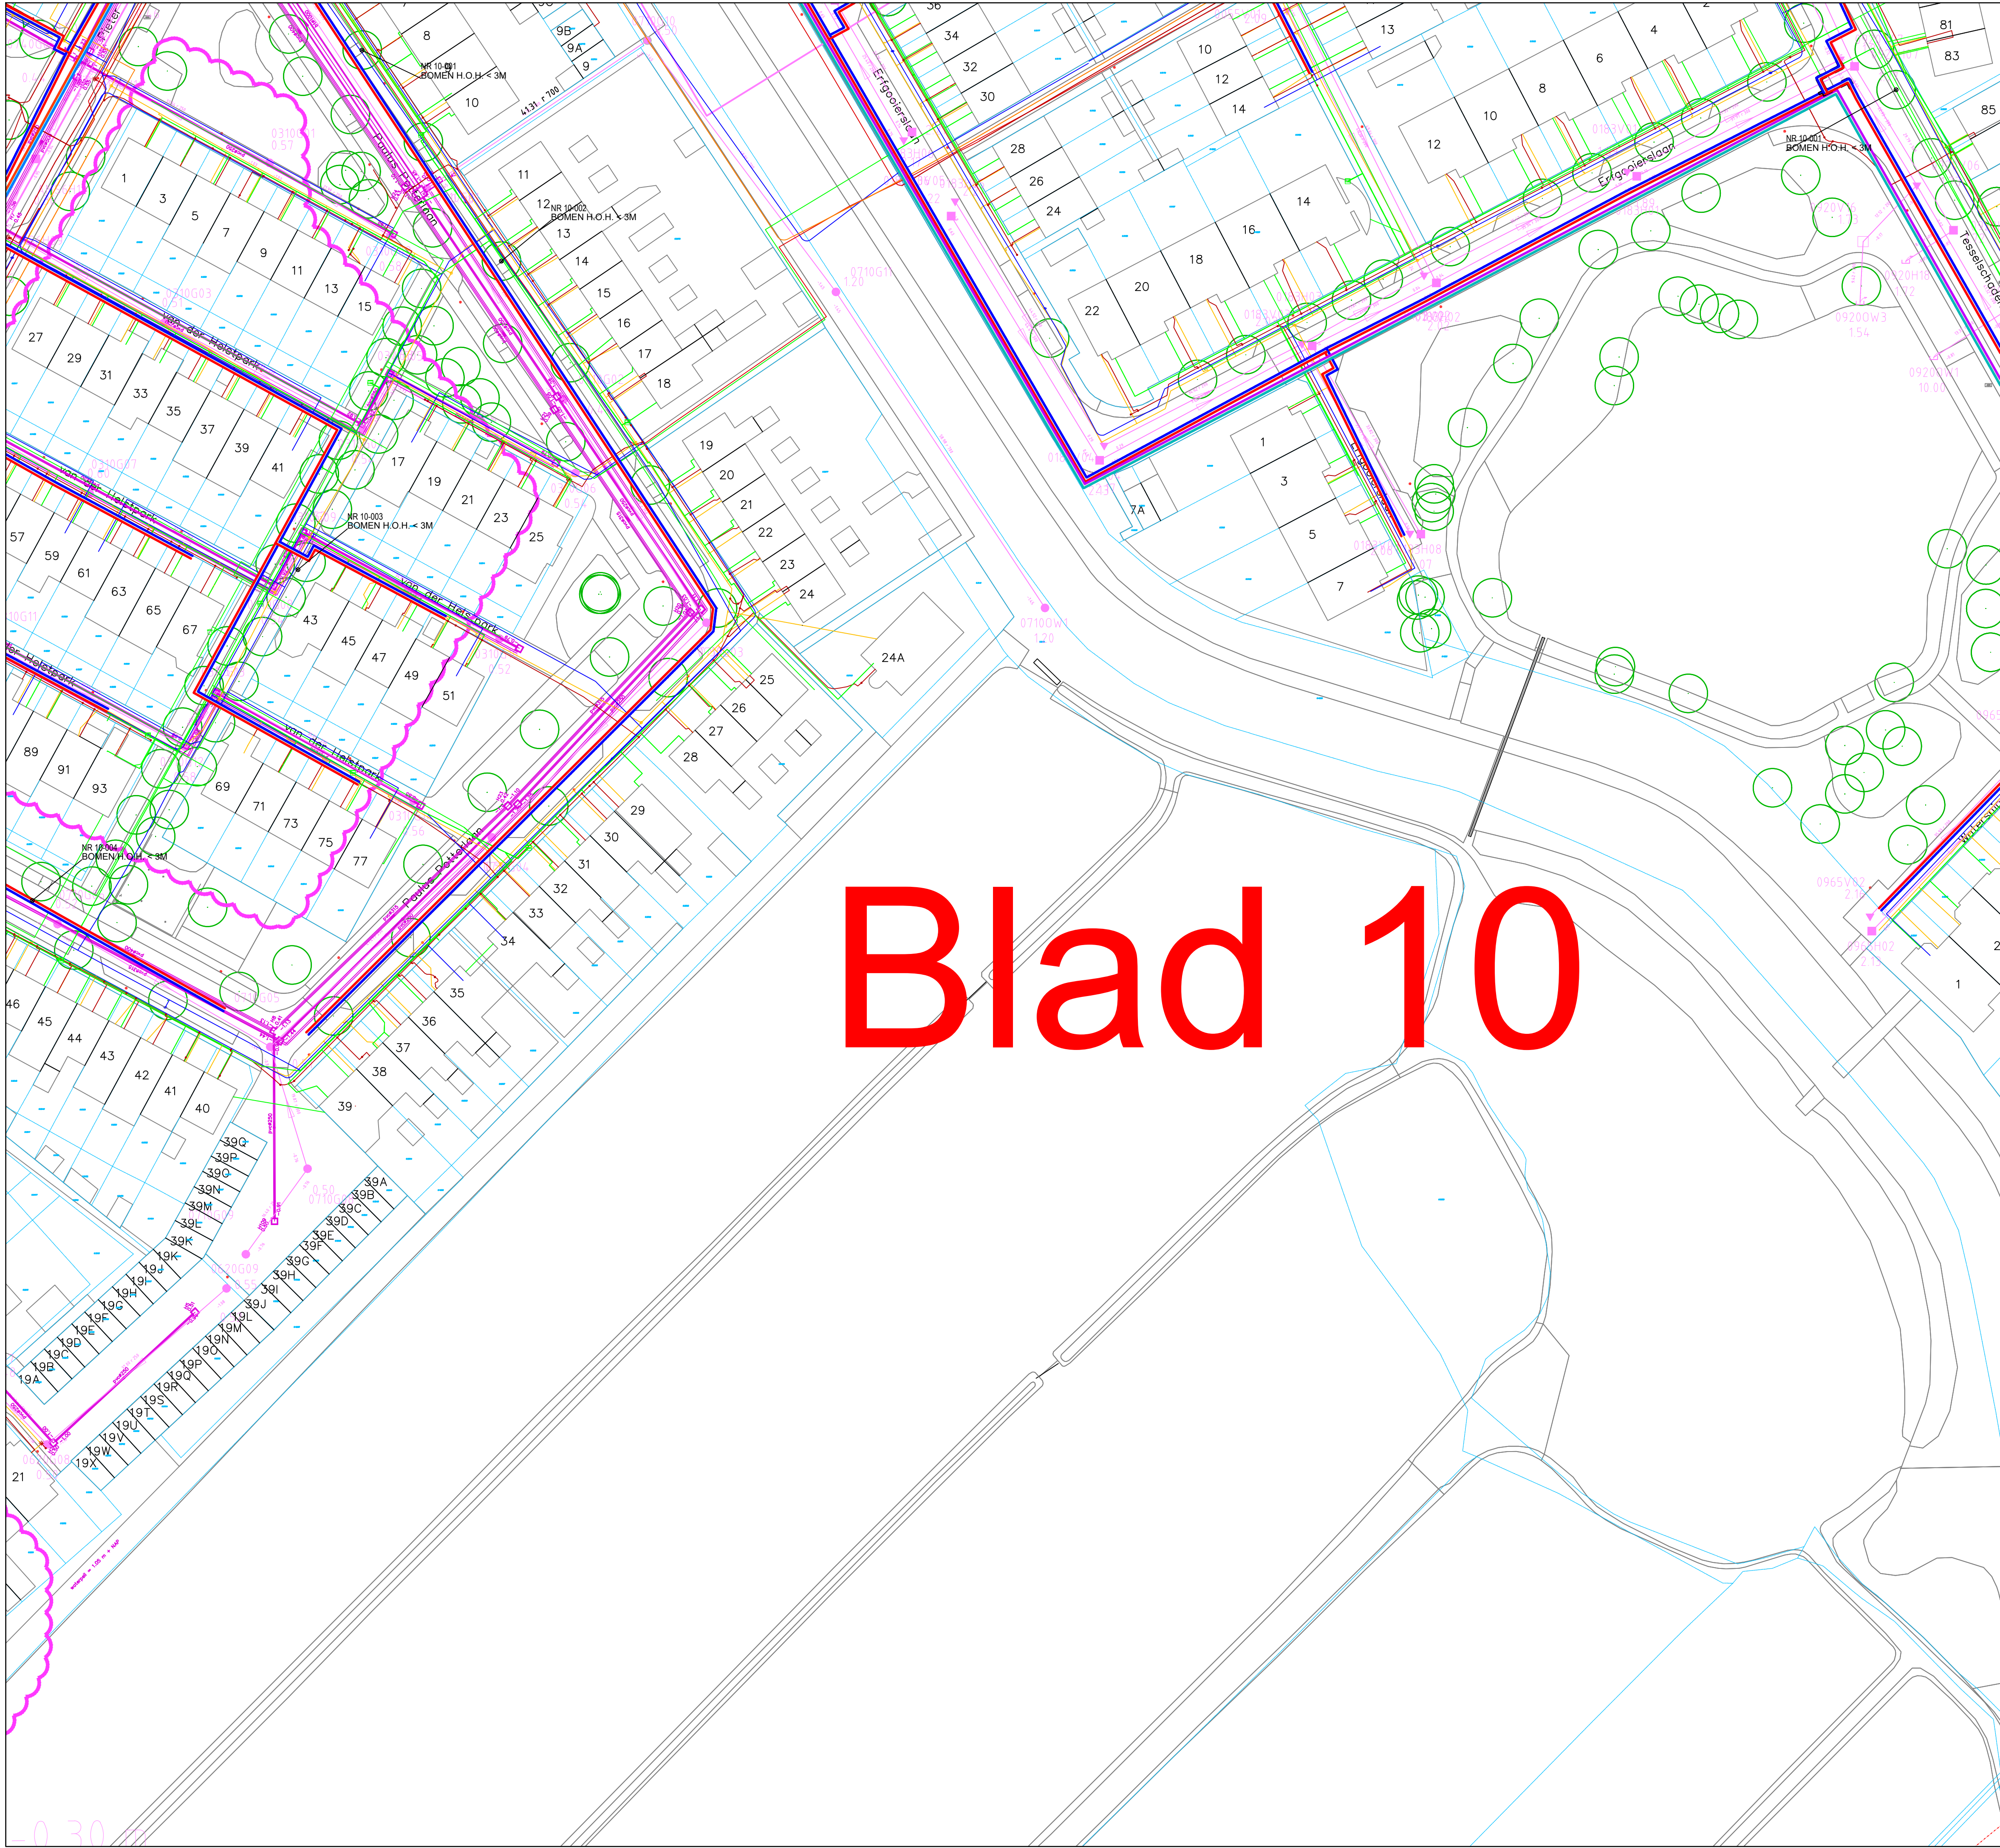

Situatieoverzicht

Hartlijn		Bestaand Nieuw		Bestaand Nieuw
Bestaand Primair aanvoer		Werkgebied		
Bestaand Primair retour		Terreinafsluit		
Nieuw Primair aanvoer		Verloren afsluiter		
Nieuw Primair retour		Las		
Roelen		Bolle bodem		
Dammeren		Rehau koppeling		

LEGENDA

- Z-maat = bovenkant warmteleiding.
- Stadsverwarmingsleidingen hebben standaard 1m dek, tenzij anders aangegeven.
- Diameters conform NEN-EN13941:2009.
- Maten in meters, tenzij anders aangegeven.

ALGEMENE OPMERKINGEN TERREINLEIDINGEN

LET OP: OP UW GRAAFLOCATIE IS SPRAKE VAN EEN EIS VOORZORGSMAATREGEL

- Chemie	- Laagspanning
- Brandstofleiding	- Overig
- Buisleiding gevaarlijke inhoud	- Persriool
- Datatransport	- Riool (vrijval)
- Gas hoge druk	- Warmte
- Gas lage druk	- Waterleiding
- Landelijk hoogspanningsnet	- Wees (onbekend)
- Hoogspanning	- Vervallen K&L
- Middenspanning	

KLIC LEGENDA

Ligging van kabels en leidingen uit KLIC-melding nr. 210072067 is indicatief.

E			
D			
C			
B			
A			
Versie	Wijziging:	Getekend	Datum

VOORLOPIG ONTWERP

Projectnaam: Distributienet Muiderberg

Omschrijving: Stadsverwarmingsnet te Muiderberg
Fase 1

Adres: Muiderberg
Gemeente: Muiderberg

Getekend: Nathalie Hulshorst

Gecontroleerd: Bob Kiens

Datum: 16-09-2021

Blad: 10



Schaal: 1:500

Formaat: A1

Opdrachtgever: Wartsbedrijf Muiderberg

Projectleider: Atse Meerman

Project nr.: S24135
Project nr. derden: -

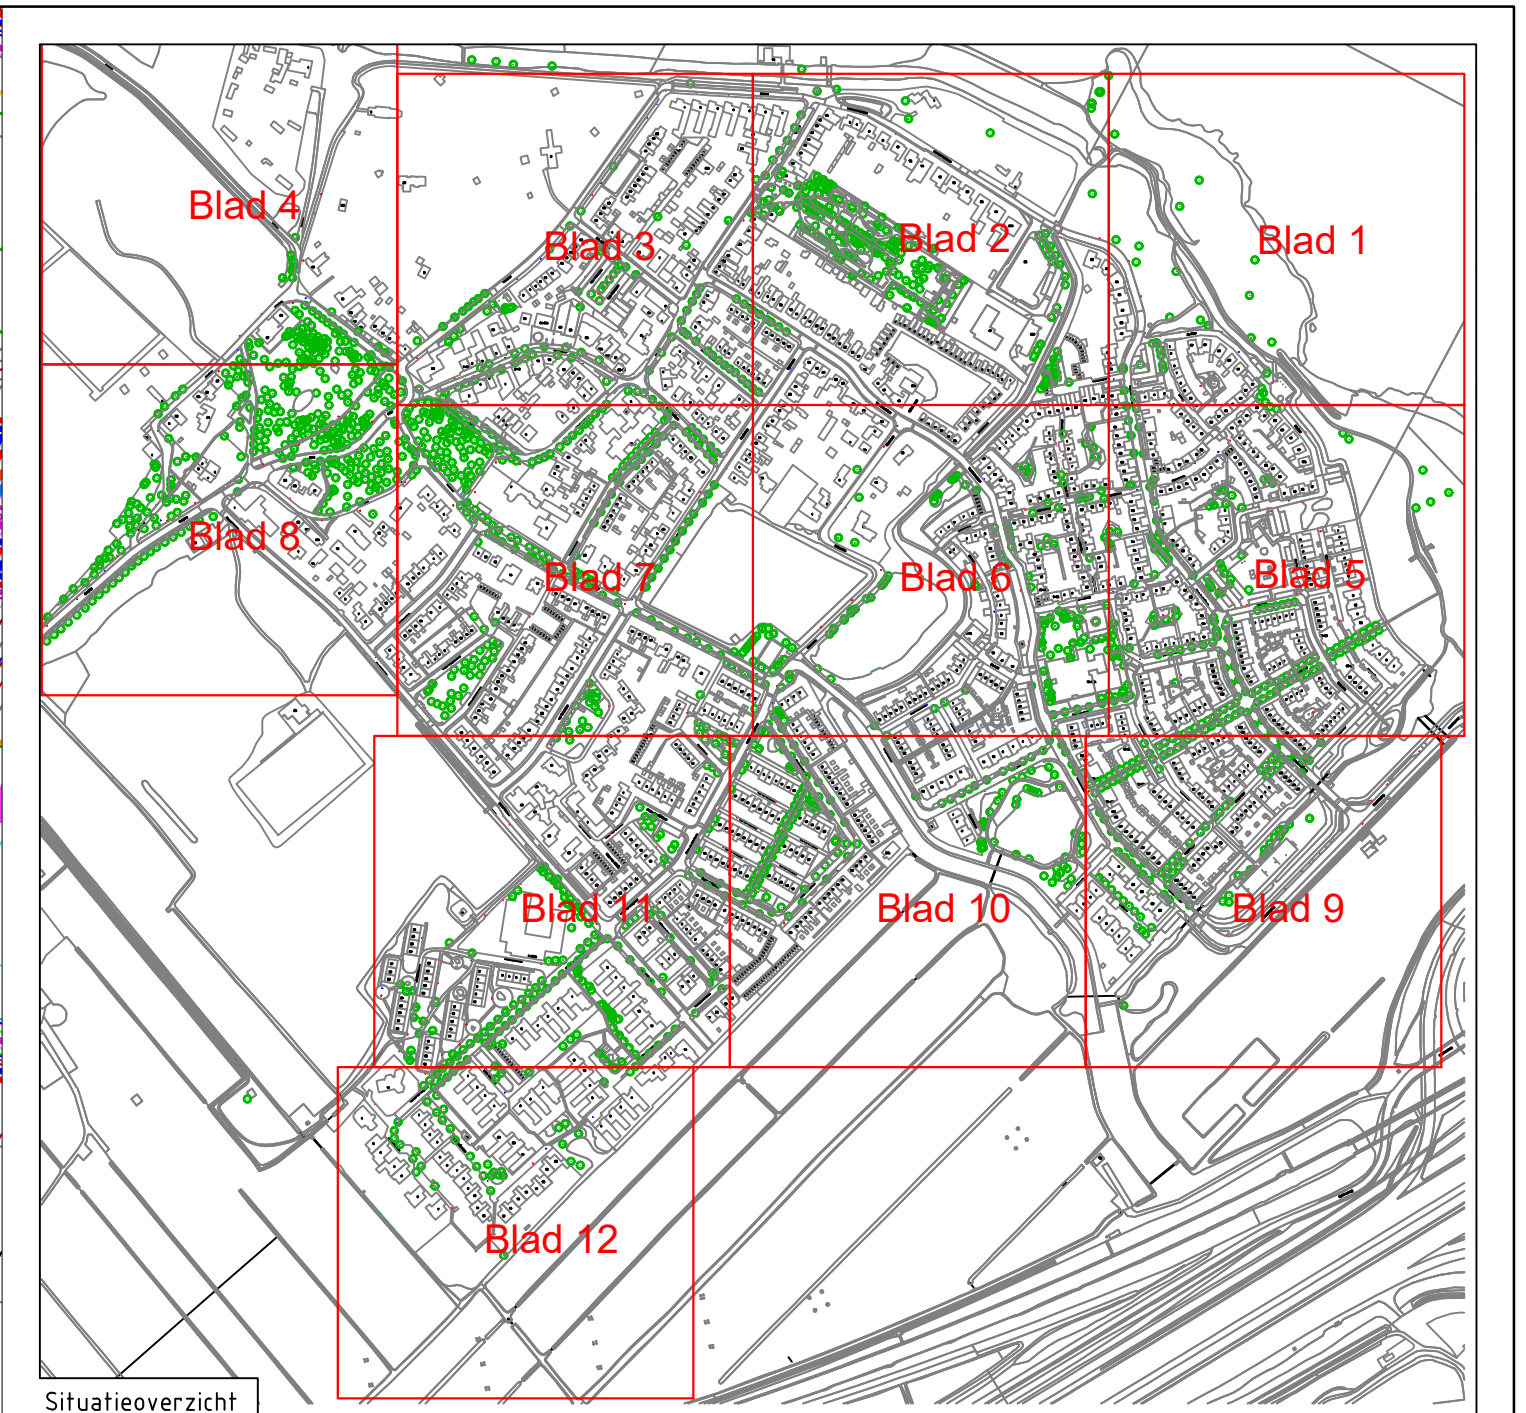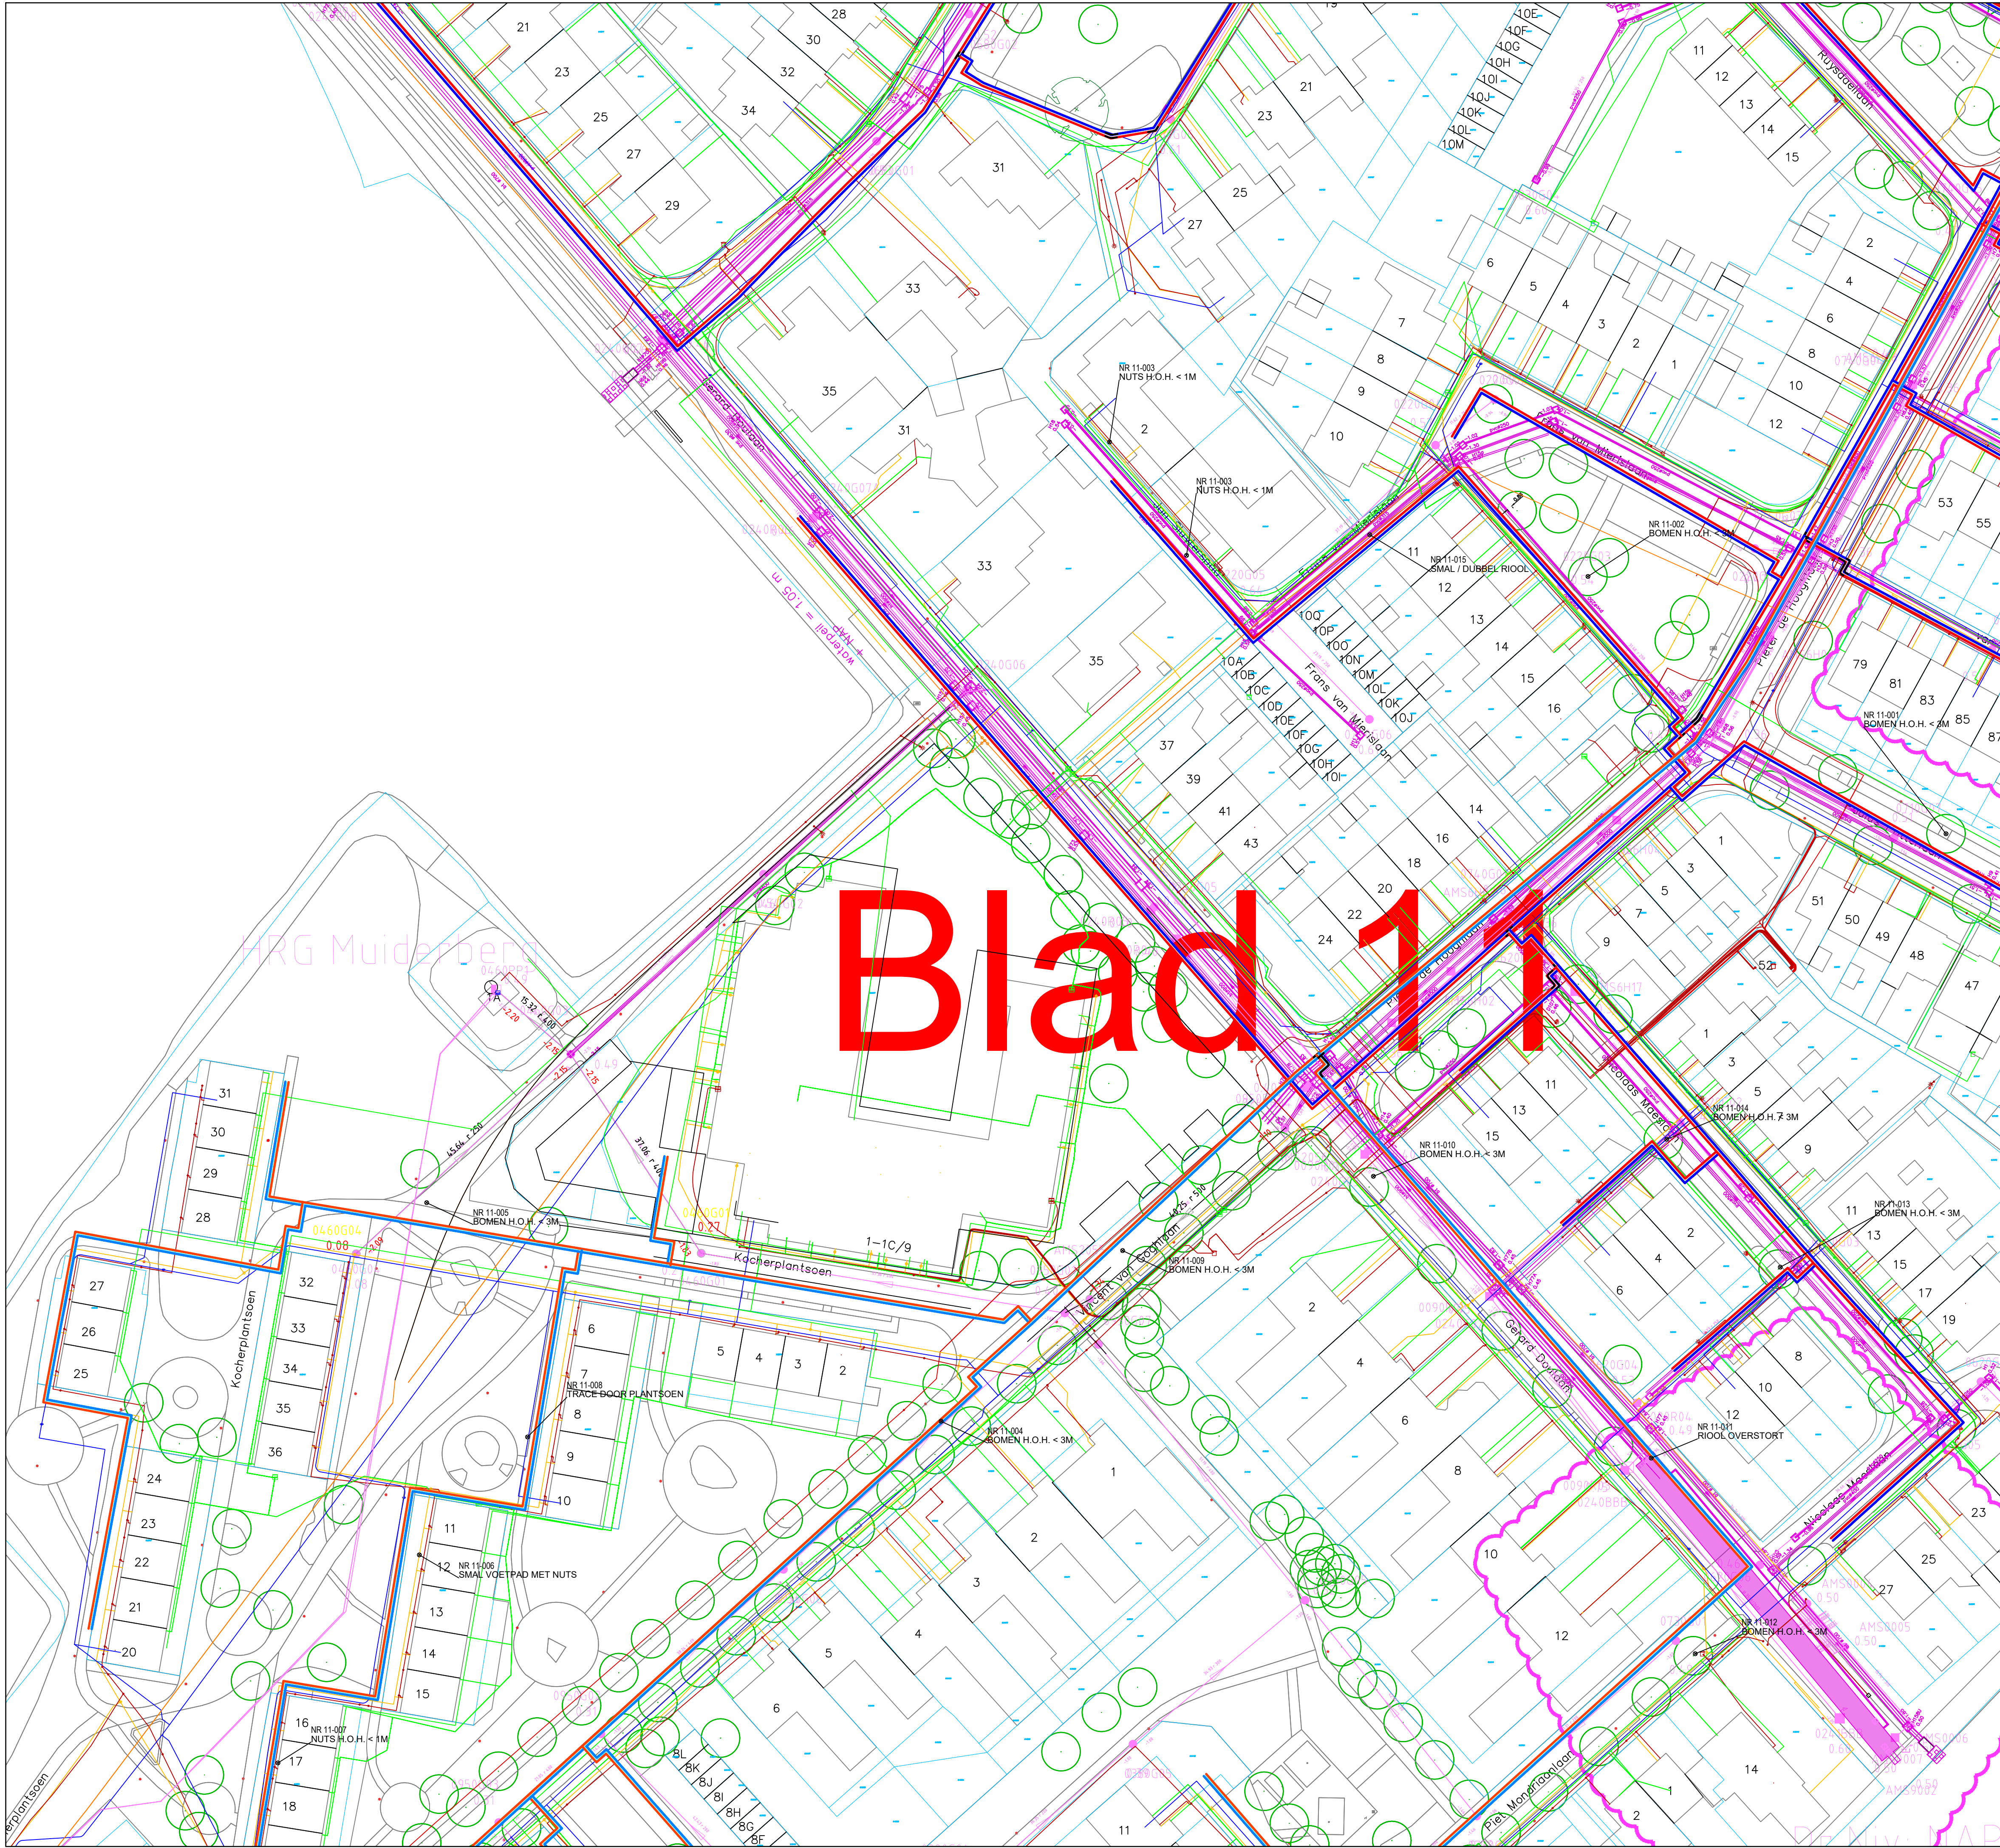

LEGENDA

Hartlijn	Bestaand Nieuw	Bestaand Nieuw
Bestaand Primair aanvoer	Werkgebied	T-stuk
Bestaand Primair retour	Terreinafsluit	Parallel t-stuk
Nieuw Primair aanvoer	Verloren afsluiter	Bocht
Nieuw Primair retour	Las	Mantelbuis
Rooien	Bolle bodem	Expansiekussens
Dammeren	Dâm Dâm	Rehau koppeling

LEGENDA

- Z-maat = bovenkant warmteleiding.
- Stadsverwarmingsleidingen hebben standaard 1m dek, tenzij anders aangegeven.
- Diameters conform NEN-EN13941:2009.
- Maten in meters, tenzij anders aangegeven.

ALGEMENE OPMERKINGEN TERREINLEIDINGEN

LET OP: OP UW GRAAFLOCATIE IS SPRAKE VAN EEN EIS VOORZORGSMAATREGEEL

Chemie	Laagspanning
Brandstofleiding <td>Overig</td>	Overig
Busleiding gevaarlijke inhoud <td>Persriool</td>	Persriool
Dataatransport <td>Riool (vrijval)</td>	Riool (vrijval)
Gas hoge druk <td>Waterleiding</td>	Waterleiding
Gas lage druk <td>Wees (onbekend)</td>	Wees (onbekend)
Landelijk hoogspanningsnet <td>Vervallen K&L</td>	Vervallen K&L
Hoogspanning <td></td>	
Middenspanning <td></td>	



KLIC LEGENDA

Ligging van kabels en leidingen uit KLIC-melding nr. 210072067 is indicatief.

E	D	C	B	A	Versie	Wijziging:	Getekend	Datum

VOORLOPIG ONTWERP

Projectnaam:	Geleend:
Distributienet Muiderberg <td>Nathalie Hulshorst</td>	Nathalie Hulshorst
Omschrijving:	Gecontroleerd:
Stadsverwarmingsnet te Muiderberg	Bob Kiens
Fase 1/ Fase 3	Datum:
	16-09-2021
Adres:	Schaal:
Muiderberg	1:500
Gemeente:	Formaat:
Muiderberg	A1
Project nr.:	Opdrachtgever:
S24135	Wartmeubedrijf Muiderberg
Project nr. darden:	Projectleider:
-	Atse Meerman

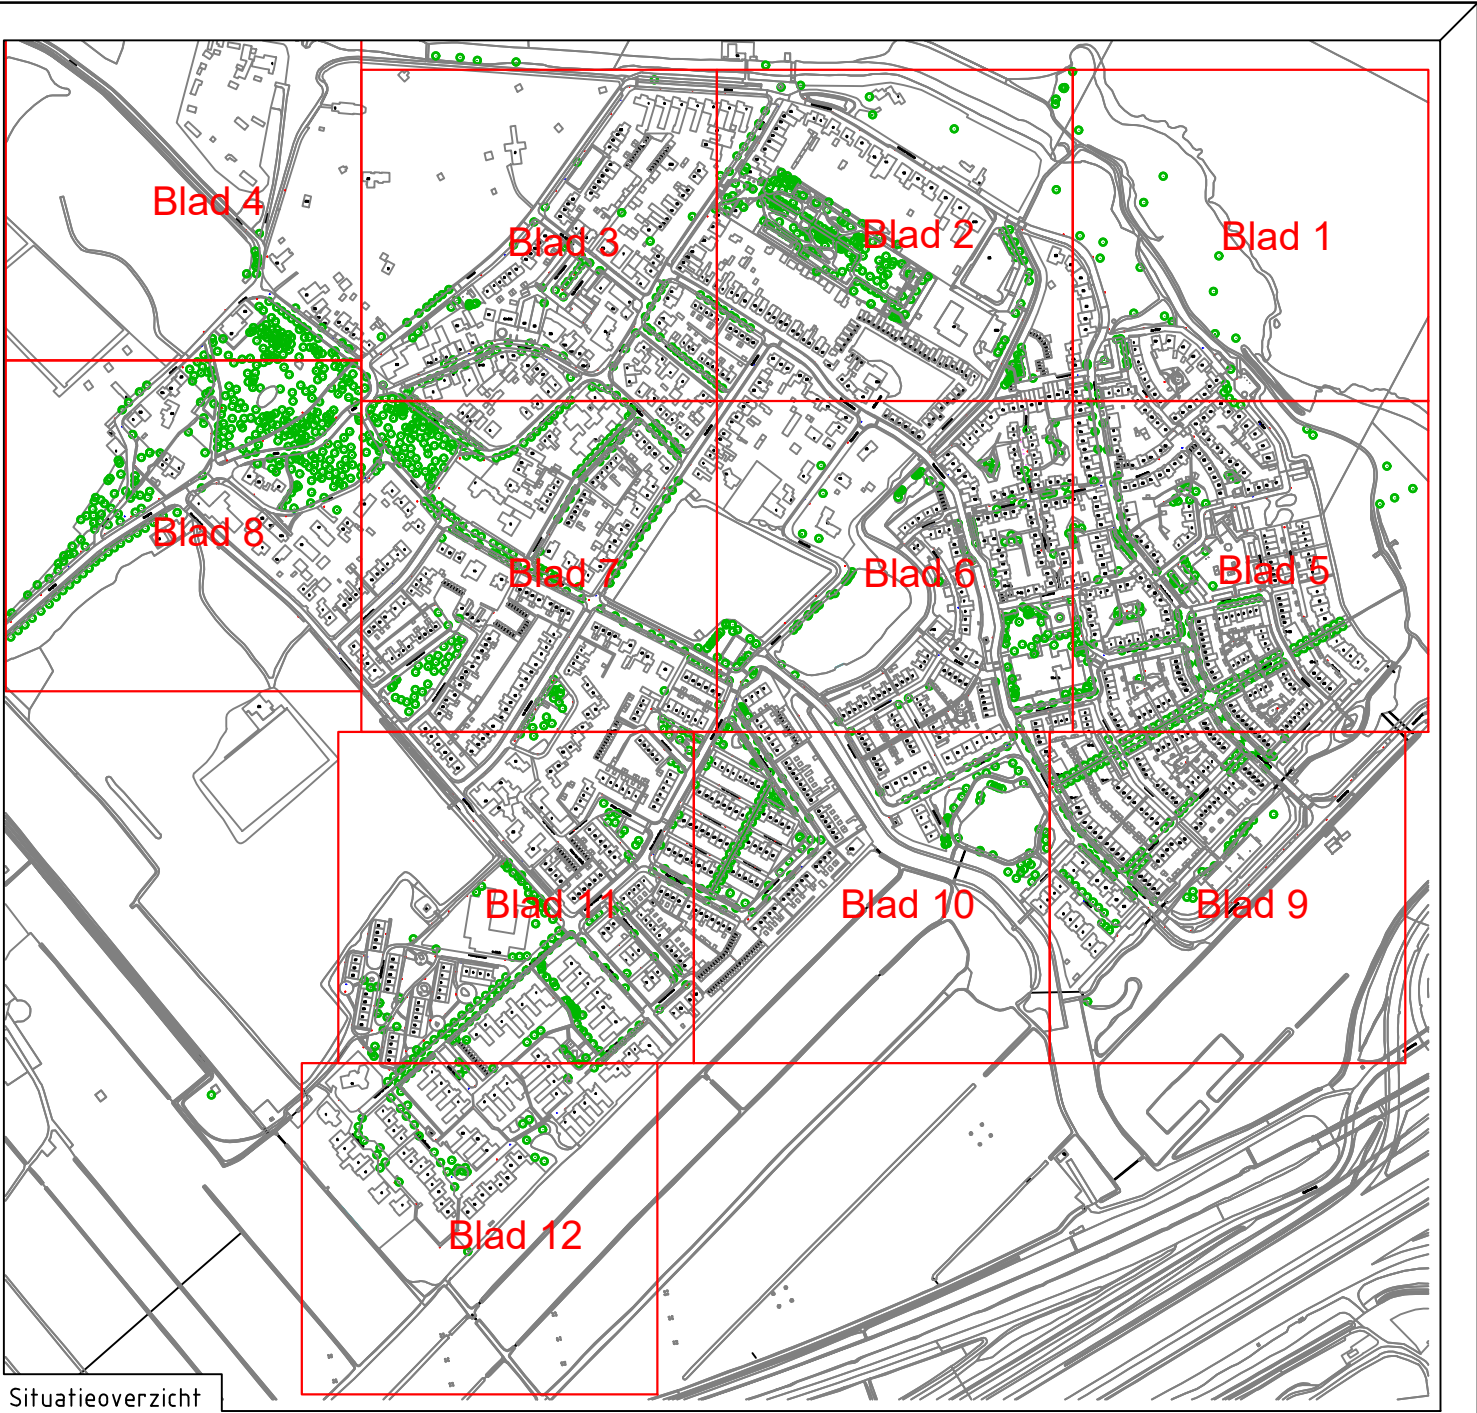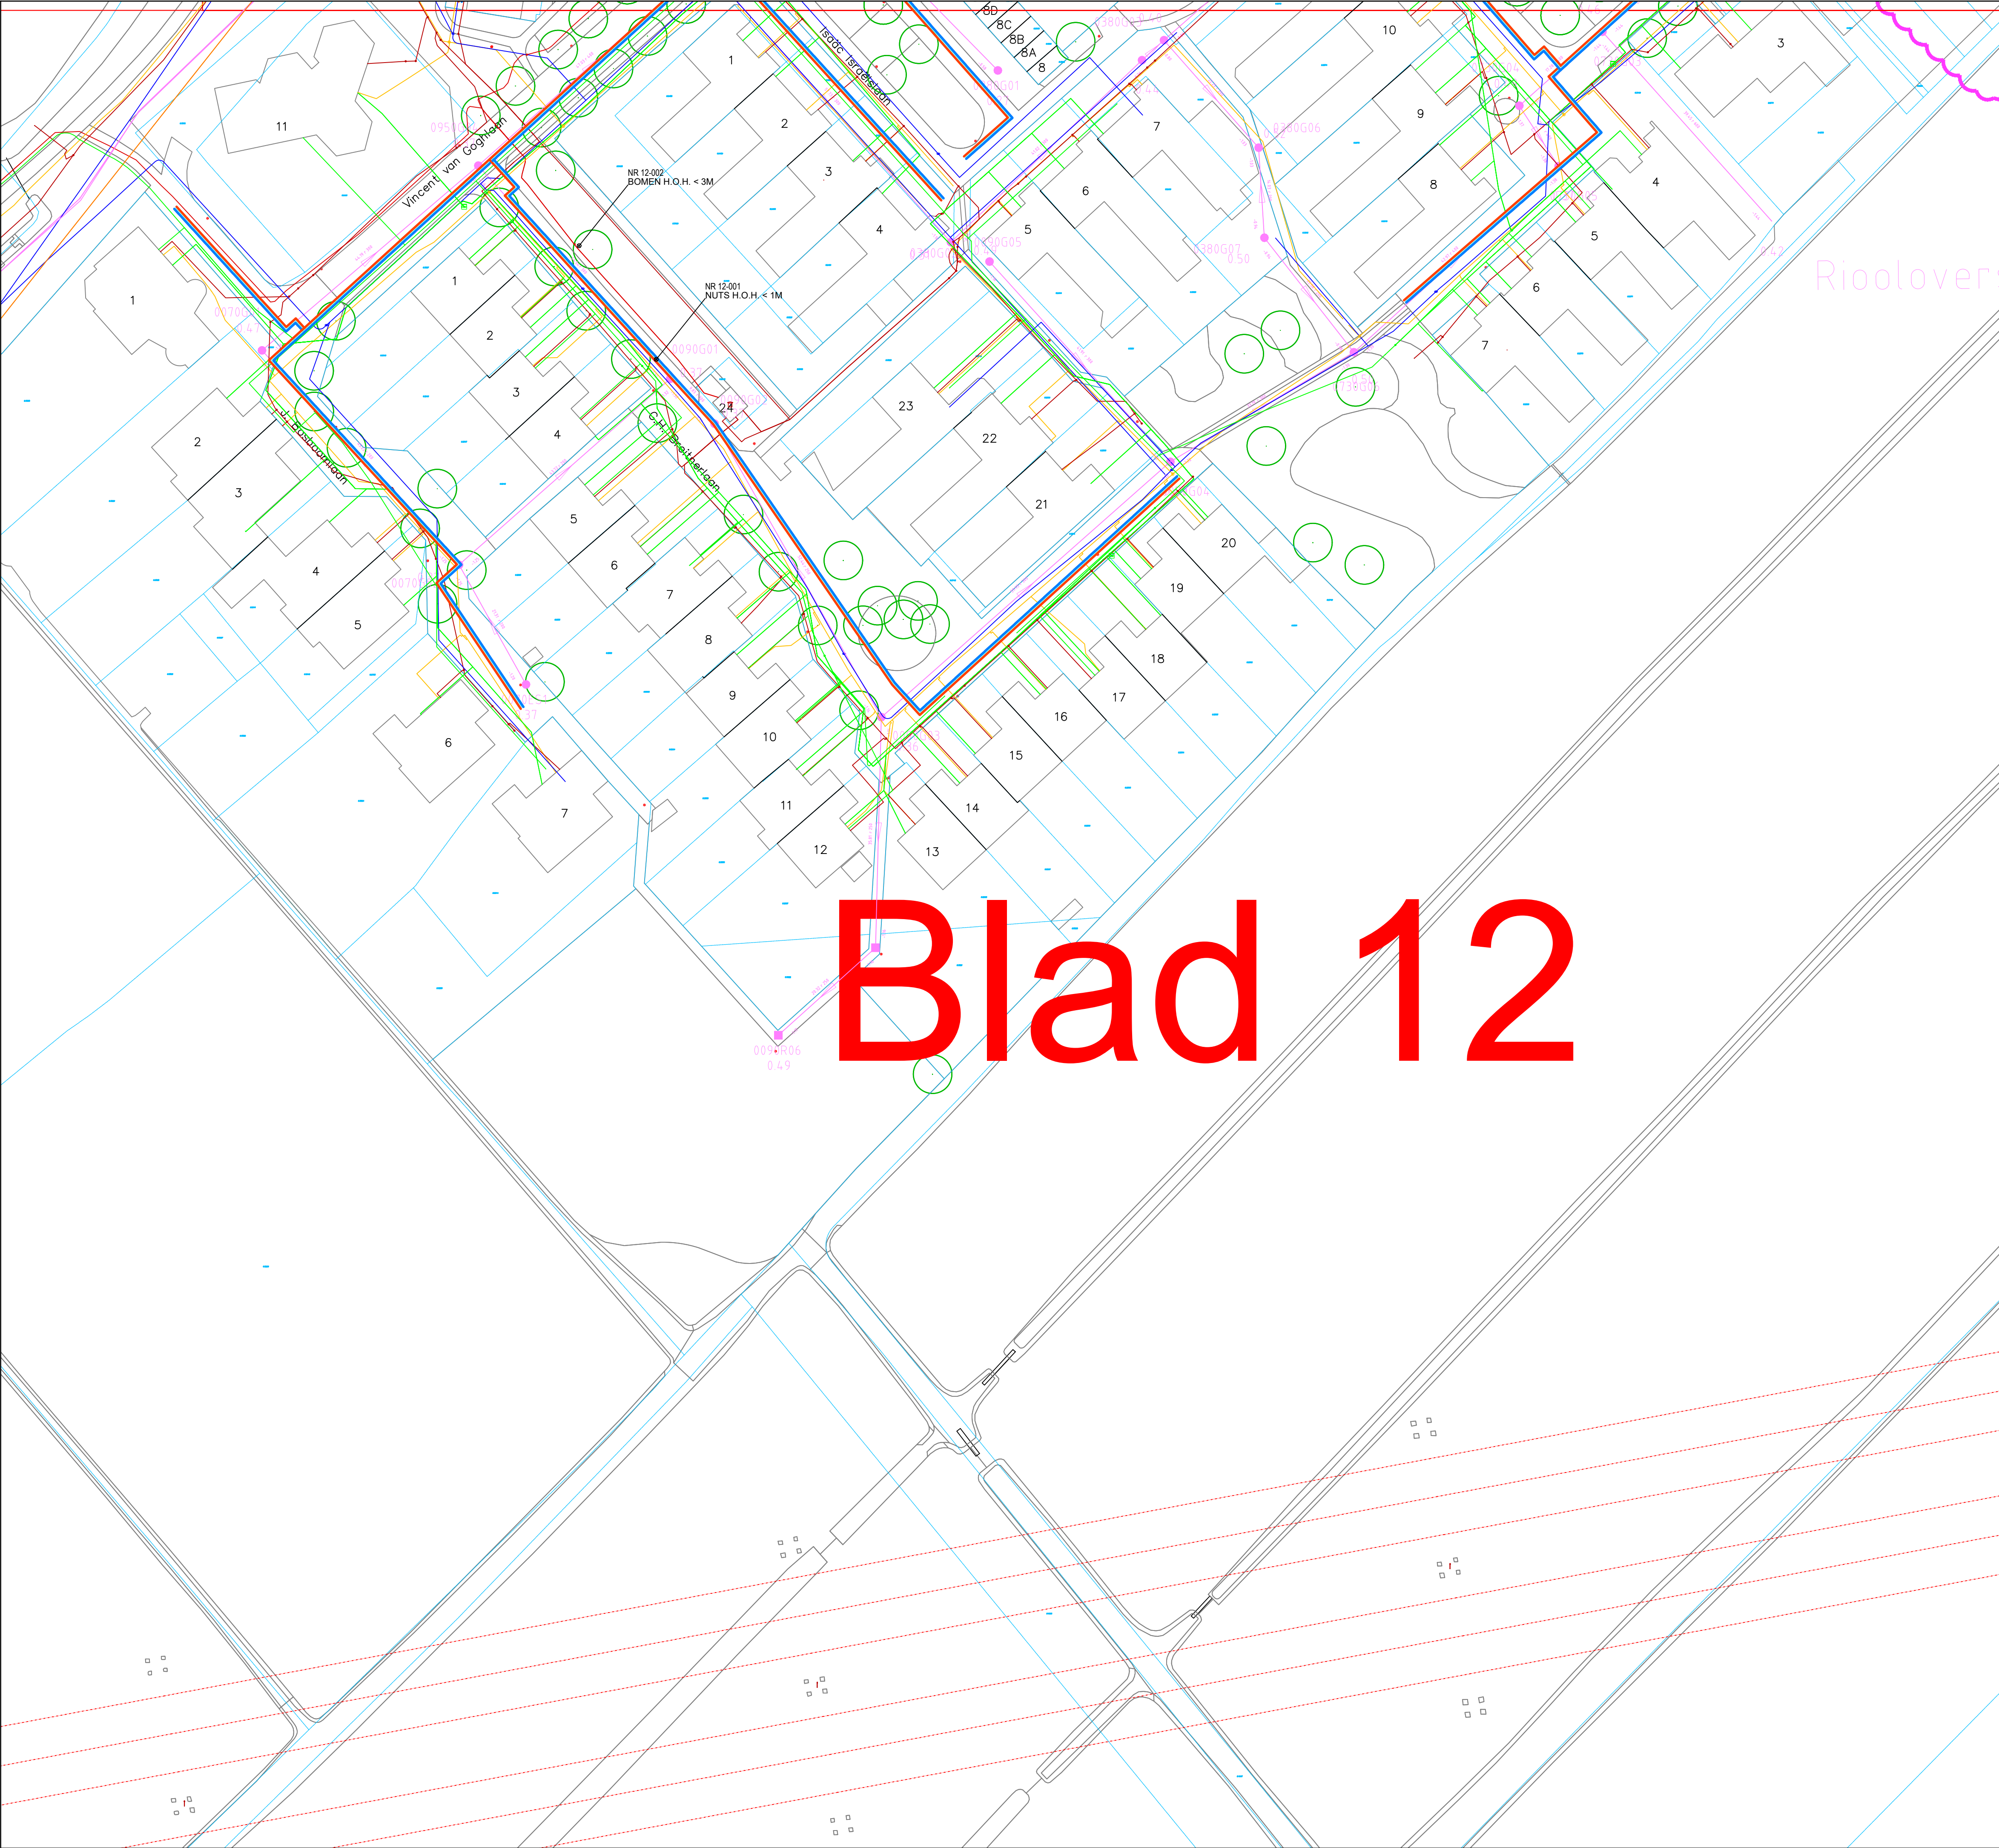

Hartlijn	Bestaand Nieuw	Bestaand Nieuw
Bestaand Primair aanvoer	Werkgebied	T-stuk
Bestaand Primair retour	Terreinafsluit	Parallel t-stuk
Nieuw Primair aanvoer	Verloren afsluit	Bocht
Nieuw Primair retour	Las	Mantelbuis
Roelen	Bolle bodem	Expansiekussens
Dämmen	Dämm	

- LEGENDA
- Z-maat = bovenkant warmteleiding.
 - Stadsverwarmingsleidingen hebben standaard 1m dek, tenzij anders aangegeven.
 - Diameters conform NEN-EN13941:2009.
 - Maten in meters, tenzij anders aangegeven.

LET OP: OP UW GRAAFLOCATIE IS SPRAKE VAN EEN EIS VOORZORGSMAATREGEL			
- Chemie	- Laagspanning	- Persriool	- Riool (vrijverval)
- Brandstofleiding	- Overig	- Warmte	- Waterleiding
- Buisleiding gevaarlijke inhoud	- Persriool	- Wees (onbekend)	- Vervallen K&L
- Gas hoge druk	- Warmte	- Wees (onbekend)	- Vervallen K&L
- Gas lage druk	- Waterleiding	- Wees (onbekend)	- Vervallen K&L
- Landelijk hoogspanningsnet	- Wees (onbekend)	- Wees (onbekend)	- Vervallen K&L
- Hoogspanning	- Vervallen K&L	- Vervallen K&L	- Vervallen K&L
- Middenspanning	- Vervallen K&L	- Vervallen K&L	- Vervallen K&L

KLIC LEGENDA Ligging van kabels en leidingen uit KLIC-melding nr. 210072067 is indicatief.

E			
D			
C			
B			
A			
Versie	Wijziging:	Getekend	Datum
VOORLOPIG ONTWERP			
Projectnaam: Distributienet Muiderberg		Getekend: Nathalie Hulshorst	
Omschrijving: Stadsverwarmingsnet te Muiderberg		Gecontroleerd: Bob Kiens	
Fase 3		Datum: 16-09-2021	
Adres: Muiderberg		Blad: 12	
Gemeente: Muiderberg		Schaal: 1:500	
Project nr.: S24135		Formaat: A1	
Project nr. derden: -		Opdrachtgever: Wartsmebedrijf Muiderberg	
		Projectleider: Atse Meerman	